



ЭКСПЛИКАЦИЯ ЗДАНИЙ И СООРУЖЕНИЙ		
Номер на плане	Наименование	Координаты квадрата сетки
1	Лабораторный корпус	X=476100.00; Y=2212400.00

ВЕДОМОСТЬ ПРОЕЗДОВ, ТРОТУАРОВ, ДОРОЖЕК, ПЛОЩАДОК				
Поз.	Наименование	Тип	Площадь покрытия, м2	Примечание
1	Проезды	1	1435.00	
—	Бордюр из бетонного бортового камня БР100.30.15, п.м		346	
2	Пешеходные дорожки с плиточным покрытием	2	69.00	
3	Отмостка	3	132.00	
—	Бордюр из бетонного бортового камня БР100.20.8, п.м		217	

ВЕДОМОСТЬ ЭЛЕМЕНТОВ ОЗЕЛЕНЕНИЯ				
Поз.	Наименование породы или вида насаждения	Возраст, лет	Кол.	Примечание
1	2	3	4	5
1	Газон обыкновенный		426	м2

ОСНОВНЫЕ ПОКАЗАТЕЛИ ГЕНПЛАНА				
Наименование	Значение показателей			
	Существующая застройка	Лабораторн. корпус	Всего	В процентах
Площадь земельного участка, м2			75000.00	100
Площадь застройки, м2	9017.8	1397.06	10414.86	14
Площадь твердого покрытия, м2	18576.52	1636.00	20212.52	27
Площадь озеленения, м2	43946.62	426.00	44372.62	59


УСЛОВНЫЕ ОБОЗНАЧЕНИЯ

- Газон
- Пешеходные дорожки с плит. покрытием
- Проезды с асф.бет. покрытием
- Граница земельного участка

Согласовано					
Инв. № подл.	Подп. и дата	Взам. инв. №			


ТИП 3

- Горячий плотный асфальтобетон тип Б марки II, ГОСТ 9128-2013 -0.04
- Щебень марки 600, ГОСТ 8267-93 -0.10
- Песок ср. крупности, ГОСТ 8736-2014 -0.20
- Уплотненный грунт

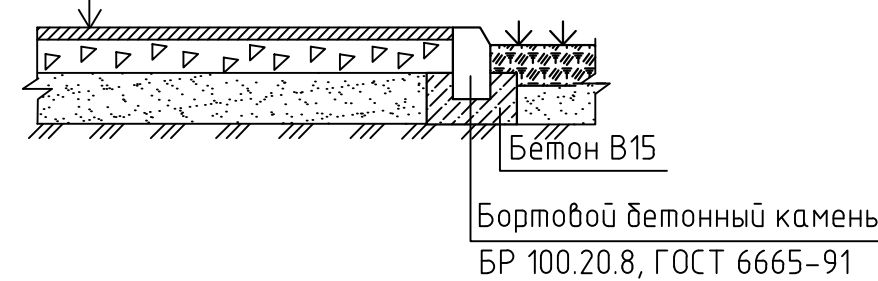

ТИП 2

- Плиты бетонные тротуарные, В30, F200 ГОСТ 17608-2017 -0.06
- Сухая песчано-цементная смесь в соотношении 5:1 ГОСТ 23558-94 -0.06
- Щебень марки 400, ГОСТ 8267-93 -0.15
- Песок ср. крупности, ГОСТ 8736-2014 -0.20
- Швы заполнить сухой песчано-цементной смесью

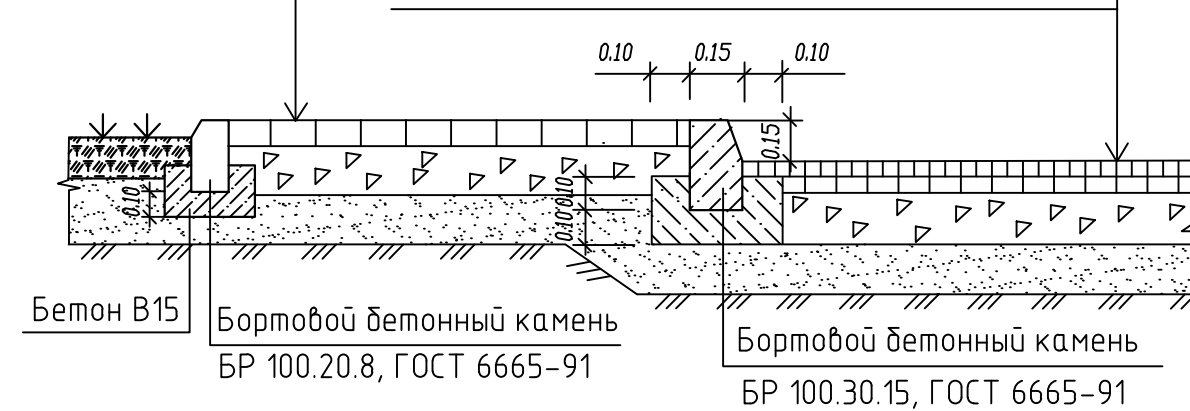

ТИП 1

- Горячий щебеночный плотный асф.бет. мелкозернистый тип Б, марки III ГОСТ 9128 -2013 -0.05
- Горячий щебеночный плотный асф.бет. крупнозернистый, марки II ГОСТ 9128 -2013 -0.05
- Щебень гранитный фракционированный марки 600, уложенный по способу заклинки, фр 40-70, фр 10-20, ГОСТ 8267-93 -0.18
- Песок ср. крупности, ГОСТ 8736-2014 -0.30
- Уплотненный грунт

						19-505/2017-ГП		
						Лабораторный корпус по адресу: Брянская область, г. Карачев, ул. Везовская, д.1		
Изм.	Кол.уч.	Лист	№ док.	Подп.	Дата	Лабораторный корпус	Стадия	Лист
Разработал	Рудцова	Проверил	Лавришин	ГИП	Свердлов		Р	5
						План благоустройства М1:500		ООО "НПО МИР-СК"
						Формат А2		