


Согласовано

Взам. инв. №

Подп. и дата

Инв. № подл.

Схема расположения и фотофиксации дефектов этажа на отм. 0.000

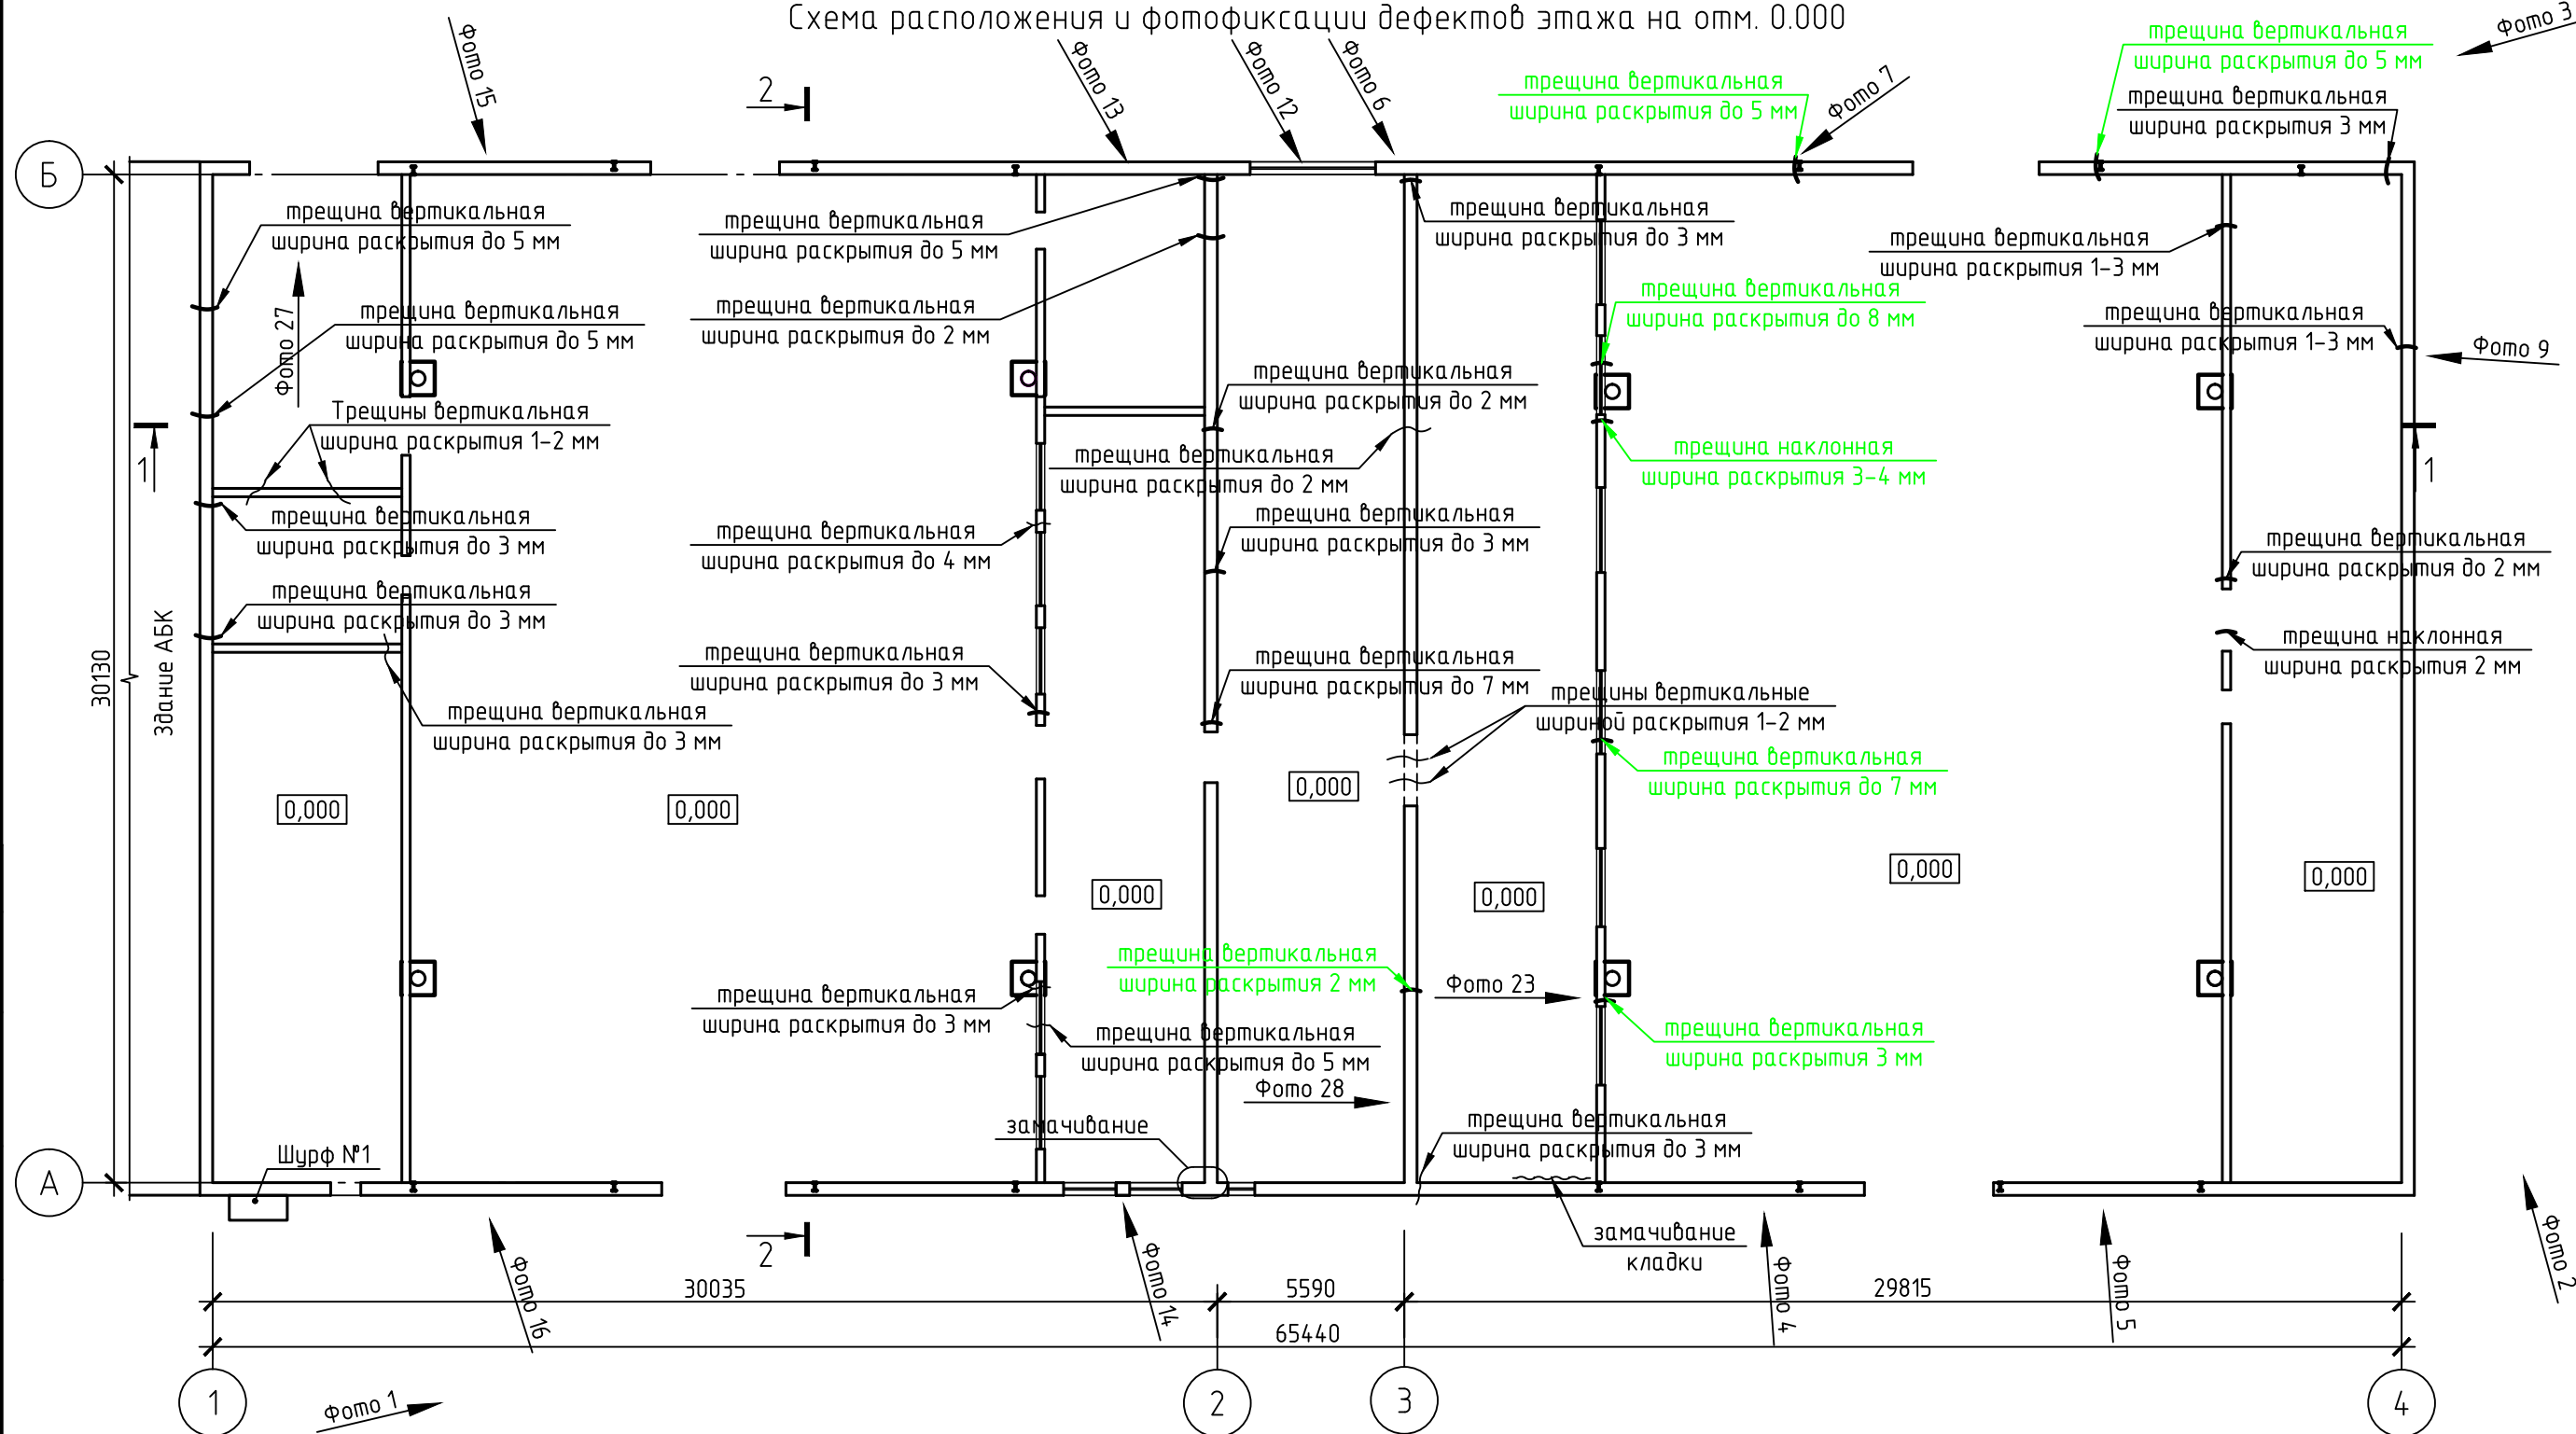

Условные обозначения:

трещина вертикальная  
ширина раскрытия до 5 мм

- дефект зафиксированный в рамках обследований 2016-2017 г.

трещина вертикальная  
ширина раскрытия до 5 мм

- дефект зафиксированный в данном обследовании или существующий дефект, с развивающейся шириной раскрытия

|                |         |           |        |       |      |   |                  |      |
|----------------|---------|-----------|--------|-------|------|---|------------------|------|
| 27-505/2018-ТО |         |           |        |       |      | Приложение 1   |                  |      |
|                |         |           |        |       |      | Техническое обследование производственного здания, расположенного по адресу: г. Брянск, р.п. Большое Полпино, ул. Инженерная, д.31 |                  |      |
| Изм.           | Кол.уч. | Лист      | № док. | Подп. | Дата | Производственное здание   | Стадия           | Лист |
| Разраб.        |         | Андряноб  |        |       |      |   | Р                | 51   |
| Провер.        |         | Алексютин |        |       |      |   |                  |      |
| ГИП            |         | Свердлов  |        |       |      |   |                  |      |
| Н.контр.       |         | Лавришин  |        |       |      | Схема расположения и фотофиксации дефектов плана на отм. 0.000                                                                     | ООО "НПО МИР-СК" |      |

Формат

A3