
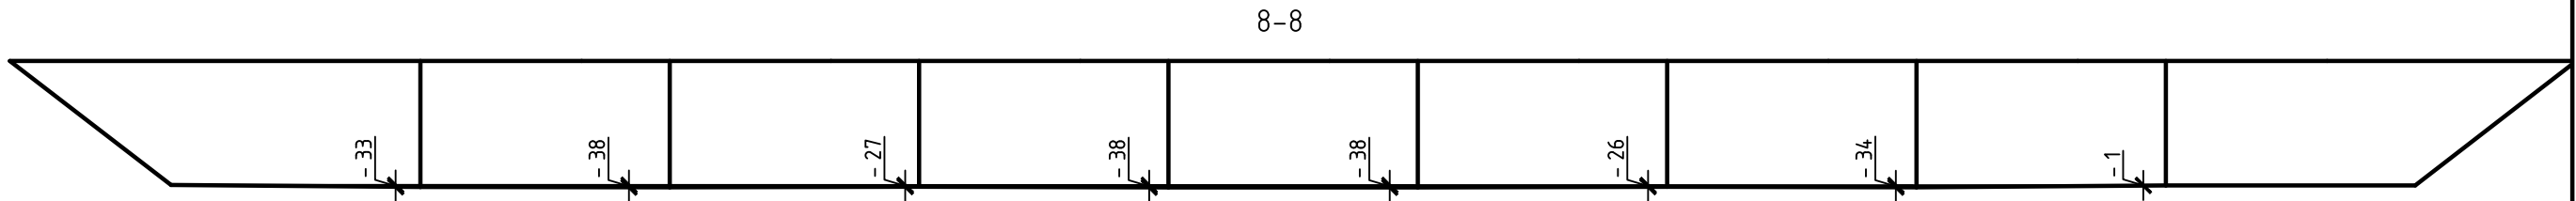
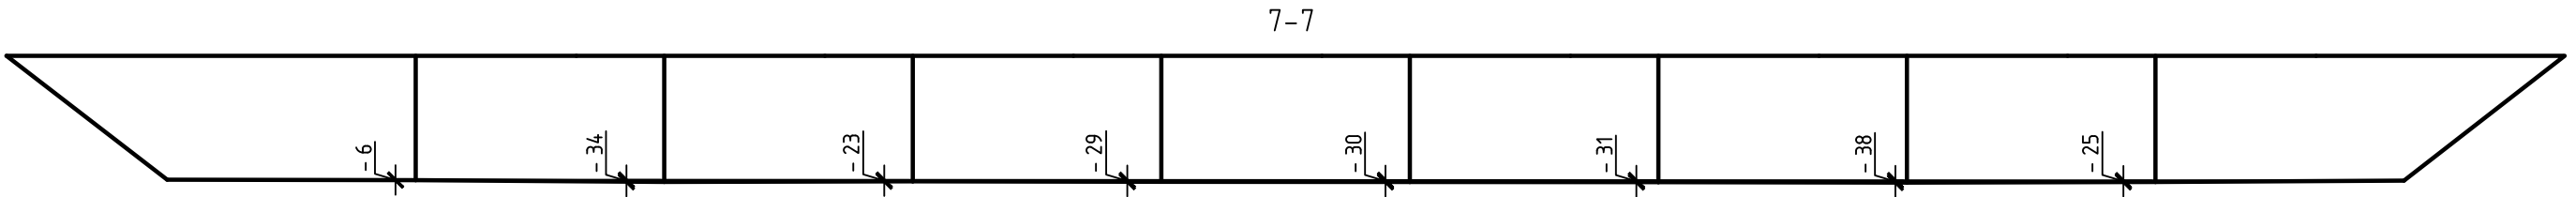
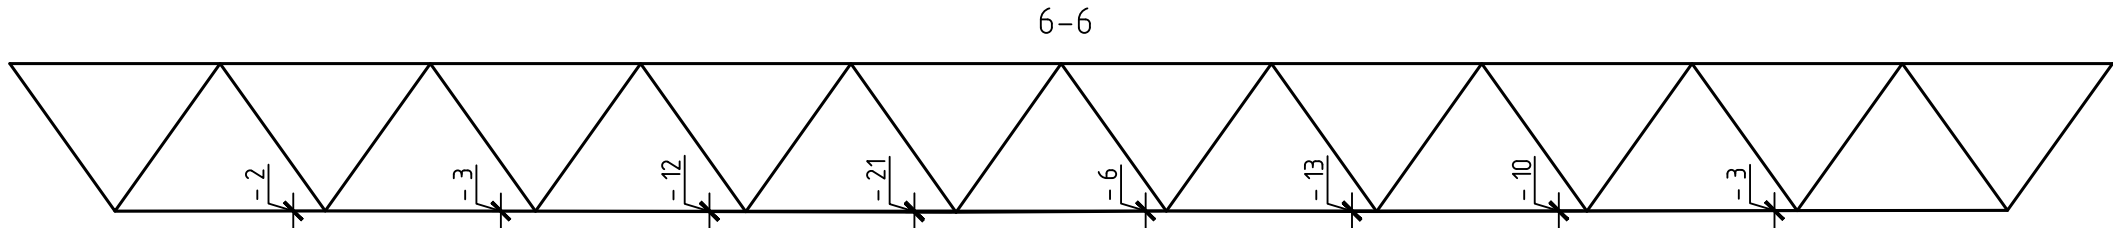


Согласовано

Инд. № подл.

Подп. и дата

Взам. инд. №

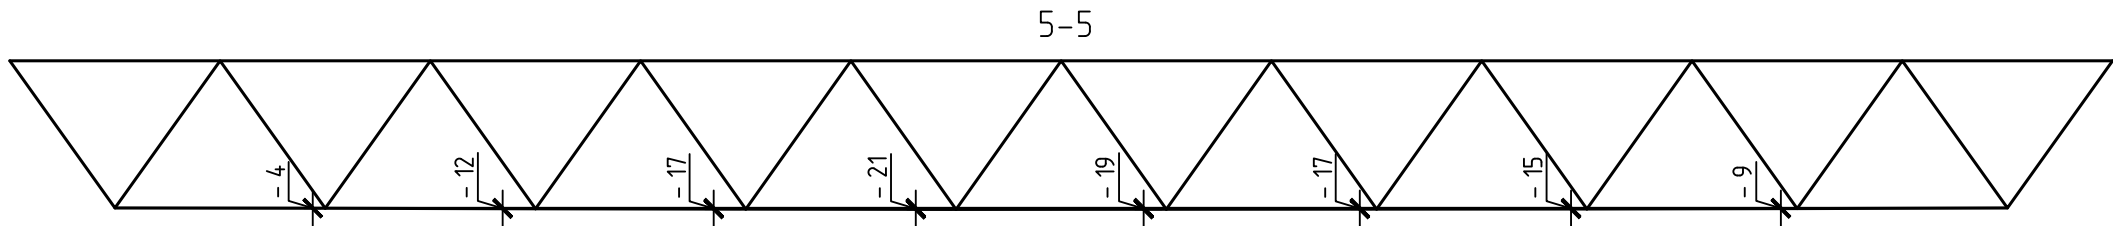

Изм.	Кол. уч.	Лист	№ док.	Подп.	Дата
Разраб.	Андрянов				
Пробер.	Алексютин				
ГИП	Свердлов				
Н.контр.	Лавришин				

27-505/2018-ТО		Приложение 1		
Техническое обследование производственного здания, расположенного по адресу: г. Брянск, р.п. Большое Полпино, ул. Инженерная, д.31				
Производственное здание	Стадия	Лист	Листов	
	Р	67		
Разрезы по структурному покрытию 5-5...8-8. (определение относительного прогиба узлов нижнего пояса)	ООО "НПО МИР-СК"			