


Фасад по оси А в осях 1-10



Фасад по оси Д в осях 10-1

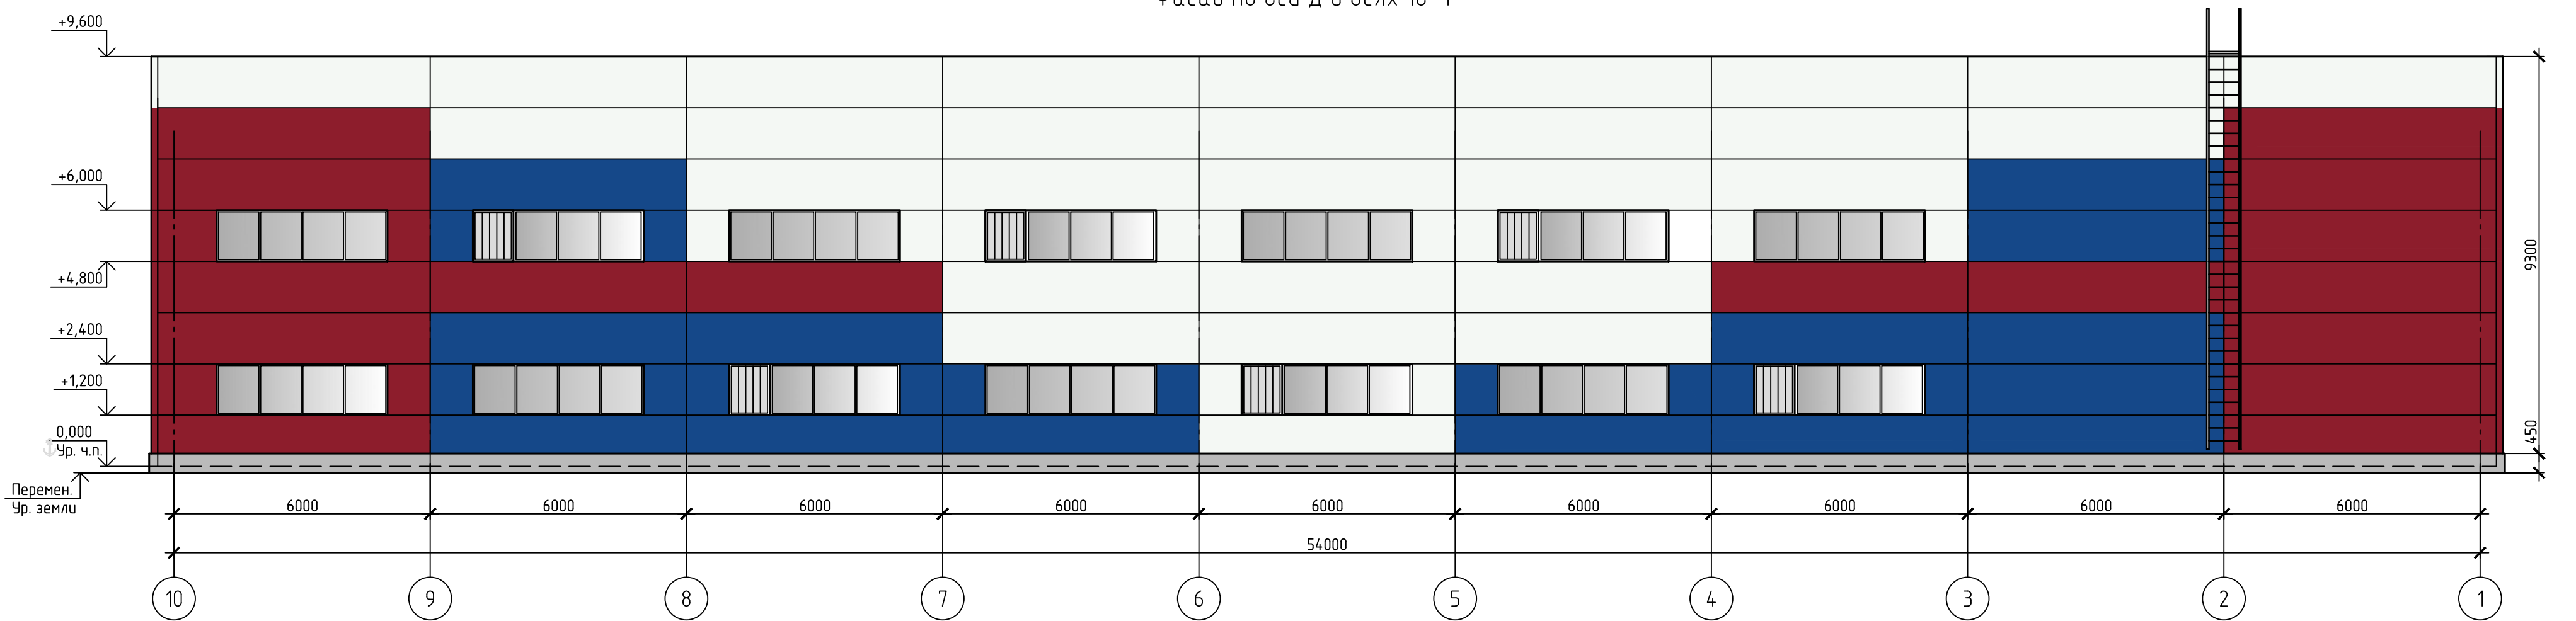

Согласовано			
Взам инв. №			
Подп. и дата			
Инв. № подл.			

						19-505/2017-AP			
						Лабораторный корпус по адресу: Брянская область, г. Карачев, ул. Везовская, д.1			
Изм.	Кол.уч.	Лист	№ док.	Подп.	Дата	Лабораторный корпус	Стадия	Лист	Листов
Разработ.		Пронин					Р	10	
Проверил		Алексютин							
ГИП		Свердлов							
Н. контр.		Андрянов				Цветовое решение фасадов. Фасад по оси А в осях 1-10. Фасад по оси Д в осях 10-1.	ООО "НПО МИР-СК"		