План на отм +3.600

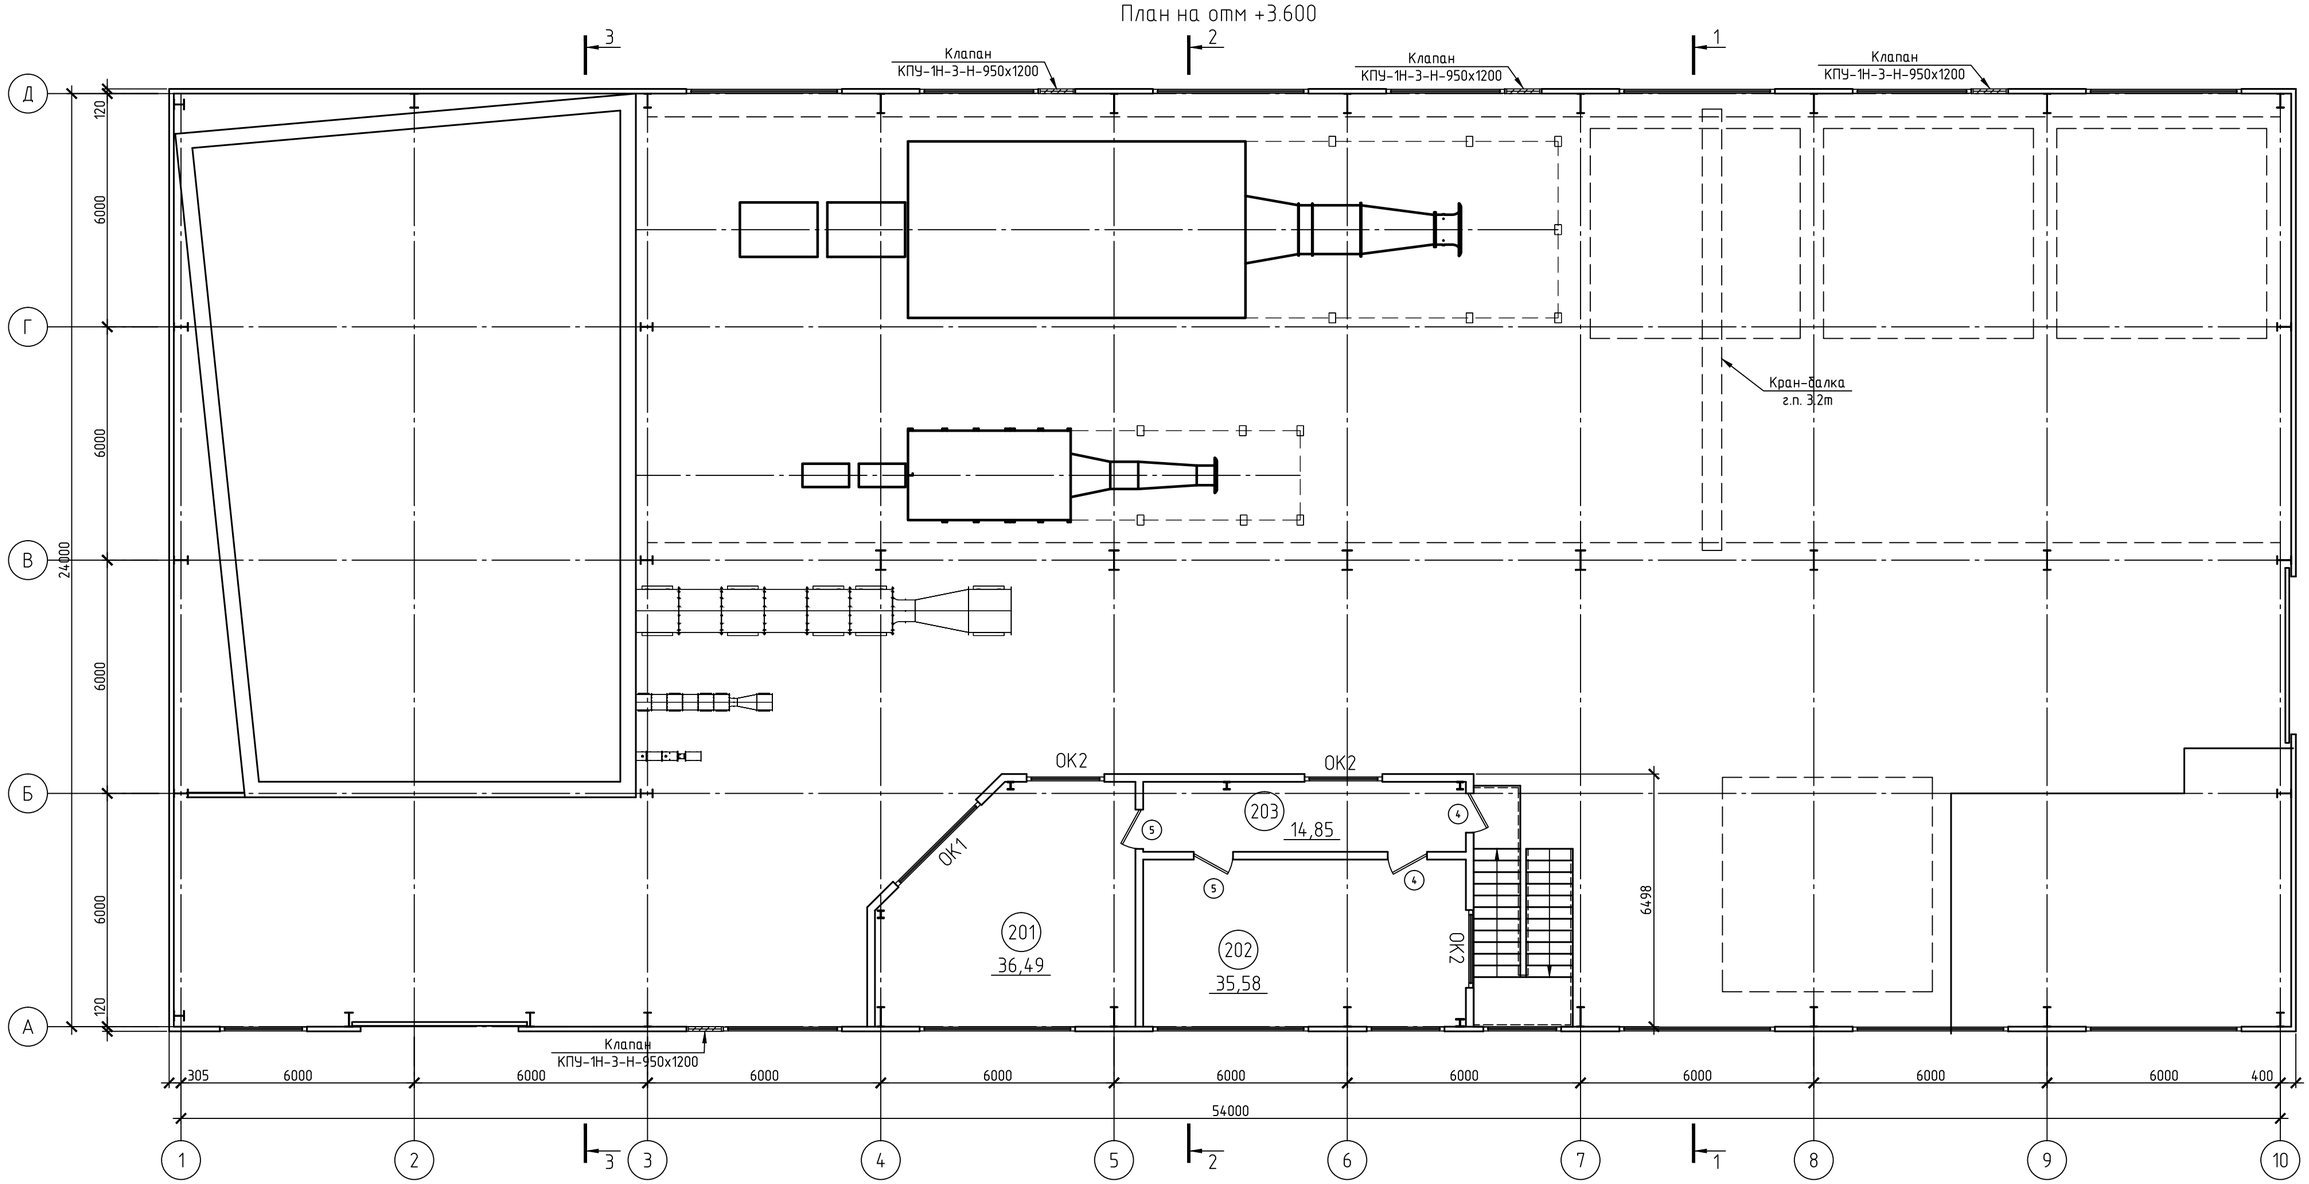


Экспликация помещений

| Номер помещения | Наименование | Площадь, м² | Кат. помещения | Класс чистоты помещения |
|---|---|---|---|---|
| 201 | Кабинет руководителя | 36.49 | | |
| 202 | Информационный зал | 35.58 | | |
| 203 | Коридор | 14.85 | | |
| | | | | |
| | Итого: | 86.92 | | |

| Изм. | Кол.уч. | Лист | № док. | Подп. | Дата |
|---|---|---|---|---|---|
| Разработ. | | Пронин | | | |
| Проверил | | Алексютин | | | |
| ГИП | | Свердлов | | | |
| Н. контр. | | Андриянов | | | |

19-505/2017-АР

Лабораторный корпус по адресу:
Брянская область, г. Карачев, ул. Везовская , д.1

Лабораторный корпус

| Стадия | Лист | Листов |
|---|---|---|
| Р | 3 | |

План на отм +3.600.
М 1:100

ООО "НПО МИР-СК"

Согласовано

Взам. инв. №

Подп. и дата

Инв. № подл.

Формат А2