



- Условные обозначения
- Граница земельного участка
 - Красная линия
 - Граница зоны, в пределах которой разрешается строительство объектов капитального строительства
 - Светильник светодиодный (проект.)
 - Проезд с покрытием газонной бетонной эко-решеткой
 - Здание бассейна
 - Асфальтобетонное покрытие
 - Газон
 - Тротуар

ЭКСПЛИКАЦИЯ ЗДАНИЙ И СООРУЖЕНИЙ

Номер на плане	Наименование	Координаты квадрата сетки
1	Административное здание (бассейн)	(реконструируемое)

ВЕДОМОСТЬ ТРОТУАРОВ, ДОРОЖЕК И ПЛОЩАДОК


Поз.	Наименование	Тип	Площадь покрытия, м²	Примечание
1	Восстановление проездов из асфальтобетона с бордюром БР-100.30.15	А	4592.00	(ремонт 15%)
2	Тротуары и площадки из плитки с бордюром БР-100.20.8 (282 м.п)	Б	215.00	
3	Отмостка	В	168.00	
3а	Эко-решетка	Г	406.22	(в составе озеленения)

ВЕДОМОСТЬ МАЛЫХ АРХИТЕКТУРНЫХ ФОРМ И ПЕРЕНОСНЫХ ИЗДЕЛИЙ

Поз.	Обозначение	Наименование	Кол.	Примечание
4		Урна металлическая	5	
5		Скамья со спинкой	6	
6		Велопарковка VELO-37	2	
7		Мусорный контейнер	1	Существующий
8		Варота металлические, распашные (3.5м)	2	
9		Калитка металлическая (1.5м)	1	


ВЕДОМОСТЬ ЭЛЕМЕНТОВ ОЗЕЛЕНЕНИЯ

Поз.	Наименование породы или вида насаждения	Возраст, лет	Кол.	Примечание
10	Газон		1332.00	м2 (в том числе позиция 9)
11	Газон для заполнения эко-решеток		406.22	м2

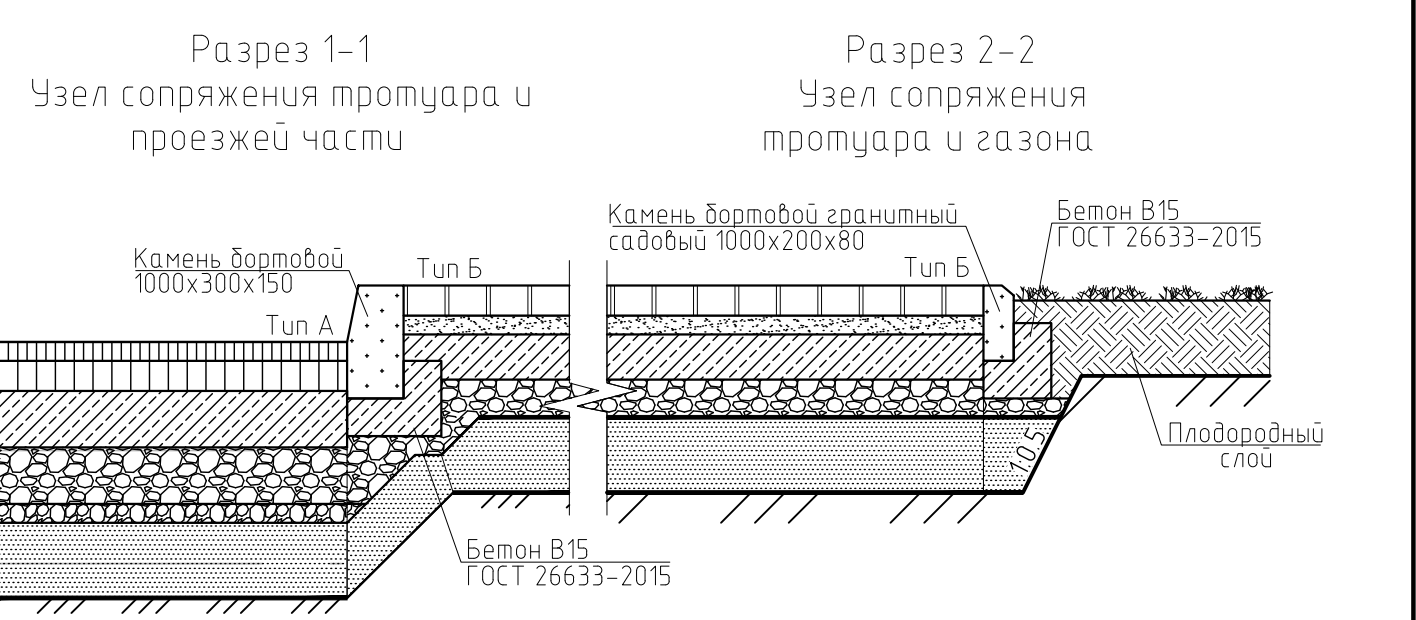

Пешеходное покрытие из тротуарной плитки Тип Б

Автомобильное покрытие из асфальтобетона Тип А

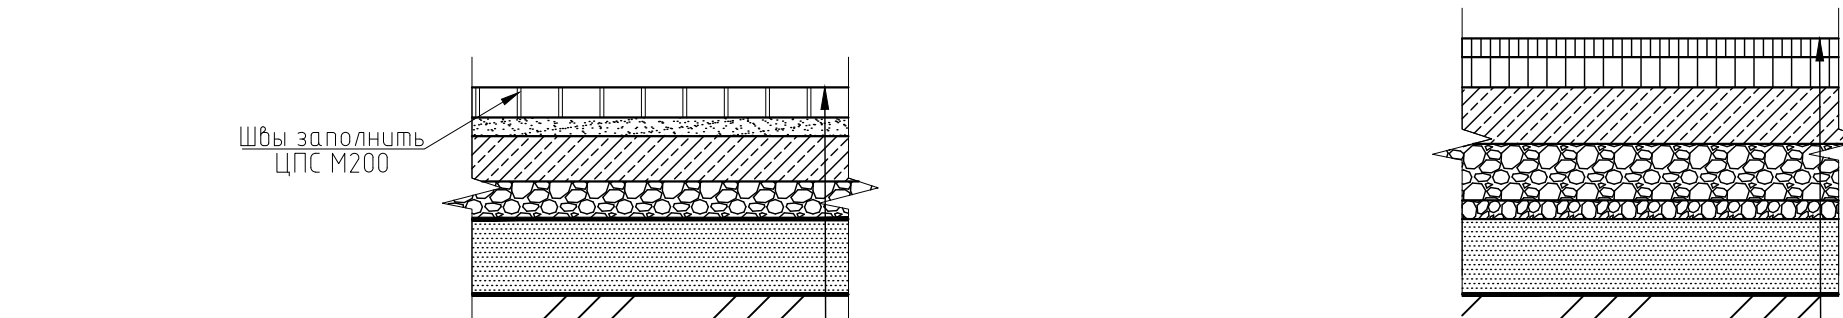

Тротуарная плитка (300x100x80)	- 0.08 м	Асфальтобетон горячий плотный мелкозернистый тип Б марка I, ГОСТ 9128-2013	- 0.05 м
ЦПС М100, ТУ-400-24-117-78	- 0.05 м	Асфальтобетон горячий пористый крупнозернистый марка I, ГОСТ 9128-2013	- 0.08 м
Бетон армированный В15, ГОСТ 26633-2015	- 0.12 м	Бетон армированный В15, ГОСТ 26633-2015	- 0.15 м
Щебень легкоуплотняемый М600 фр. 5-40, ГОСТ 8267-93	- 0.10 м	Щебень легкоуплотняемый М600 фр. 5-40, ГОСТ 8267-93	- 0.15 м
Геотекстиль плотностью 300 г/м2		Щебень легкоуплотняемый М600 фр. 0-20, ГОСТ 8267-93	- 0.05 м
Песок средний Кф>3 м/куб, ГОСТ 8736-2014	- 0.20 м	Песок средний Кф>3 м/куб, ГОСТ 8736-2014	- 0.20 м
Геотекстиль плотностью 200 г/м2		Геотекстиль плотностью 200 г/м2	
Уплотненный грунт, Купл.=0.95		Уплотненный грунт, Купл.=0.95	

ТИП Г

Газонная бетонная эко-решетка
<https://bruschatka-trotuarnaya.ru/gazonnaya-reshetka/>
[gazonnaya-reshetka-eko/](https://bruschatka-trotuarnaya.ru/gazonnaya-reshetka-eko/)

Выравнивающий слой из песка

Щебень марки 600, ГОСТ 8267-93

Уплотненный грунт

24-08-505/2020-02-ПЗУ

Административное здание (бассейн) с кадастровым номером 50:10:0050115:352, находящееся по адресу: Московская область, г. Химки, ул. Чкалова, д. 4а

Изм.	Кол.уч.	Лист	№ док.	Подп.	Дата	Бассейн	Стадия	Лист	Листов
Выполнил	Рудцова	Петруненко	Свердлов	Лавришин			п	4	
Проверил						План благоустройства территории. Конструкции дорожных одежд. М 1:500	ООО "НПО МИР-СК"		
Н.контр.									

Копировал

А2