План на отм 0.000

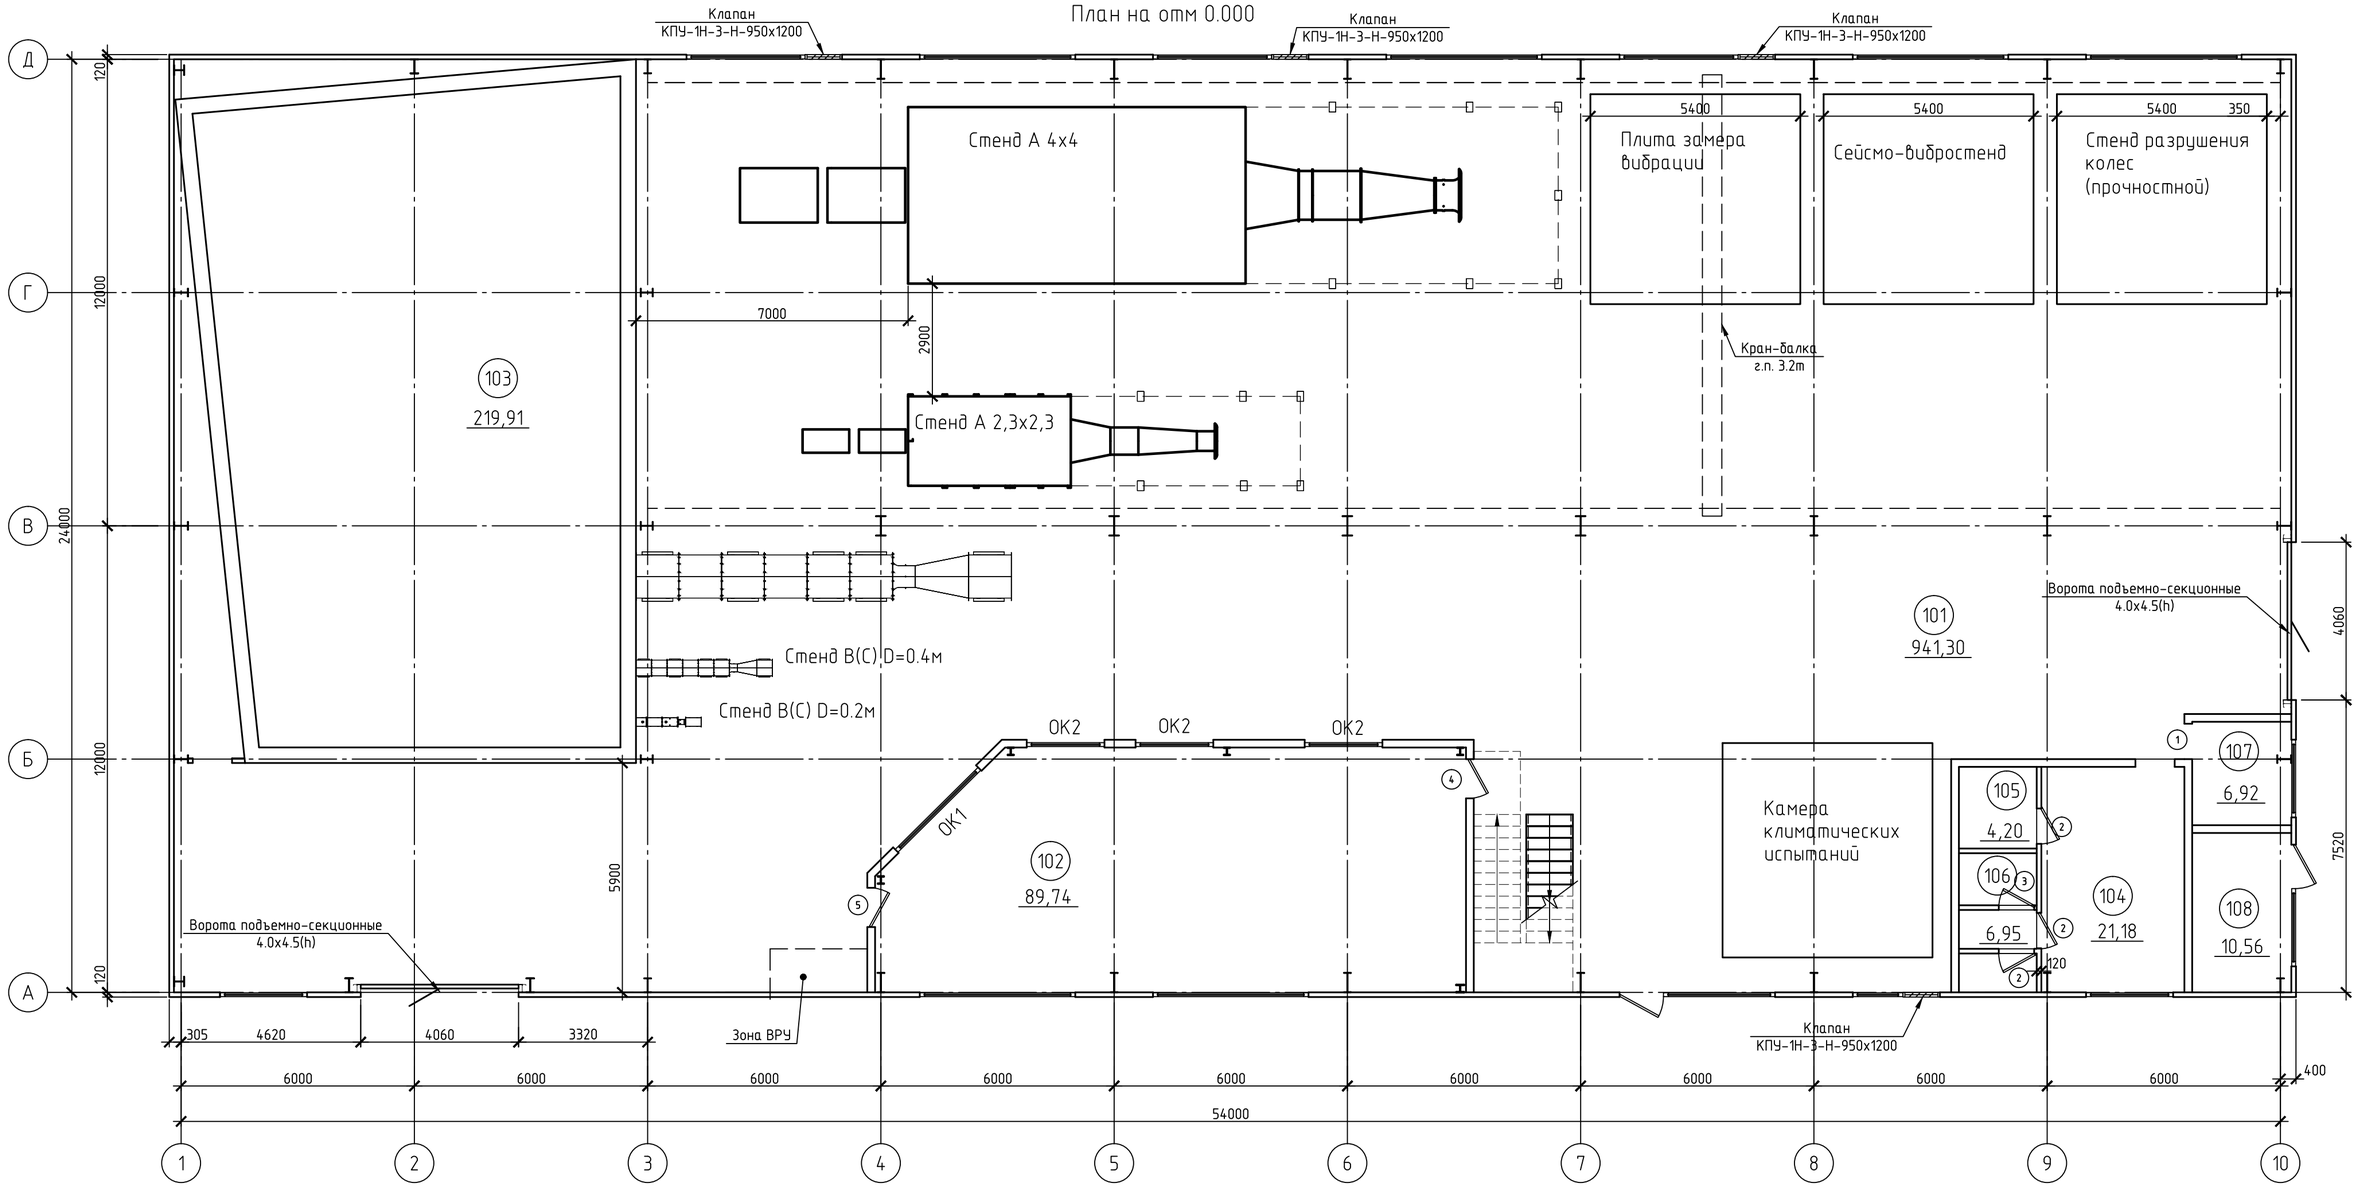

Экспликация помещений

Номер помещения	Наименование	Площадь, м²	Кат.* помещения	Класс чистоты помещения
101	Производственный участок (лаборатория)	941.30	В3	
102	Операторская лаборатории	89.74	В4	
103	Камера расположения испытуемых вентиляторов	219.91	Д	
104	Гардеробная	21.86		
105	Душевая	4.20		
106	Санузел	6.95		
107	Топочная	6.92	Д	
108	Насосная	10.56	Д	
	Итого:	1301.44		

Согласовано

Взам. инв. №

Подп. и дата

Инв. № подл.

Изм.	Кол.уч.	Лист	№ док.	Подп.	Дата
Разработ.		Пронин			
Проверил		Алексютин			
ГИП		Свердлов			
Н. контр.		Андриянов			

19-505/2017-АР

Лабораторный корпус по адресу:
Брянская область, г. Карачев, ул. Везовская , д.1

Лабораторный корпус

Стадия	Лист	Листов
Р	2	

План на отм +0.000.
М 1:100

ООО "НПО МИР-СК"

Формат А2