Обмерочный план и схема прогонов и балок перекрытия этажа на отм. +7.800

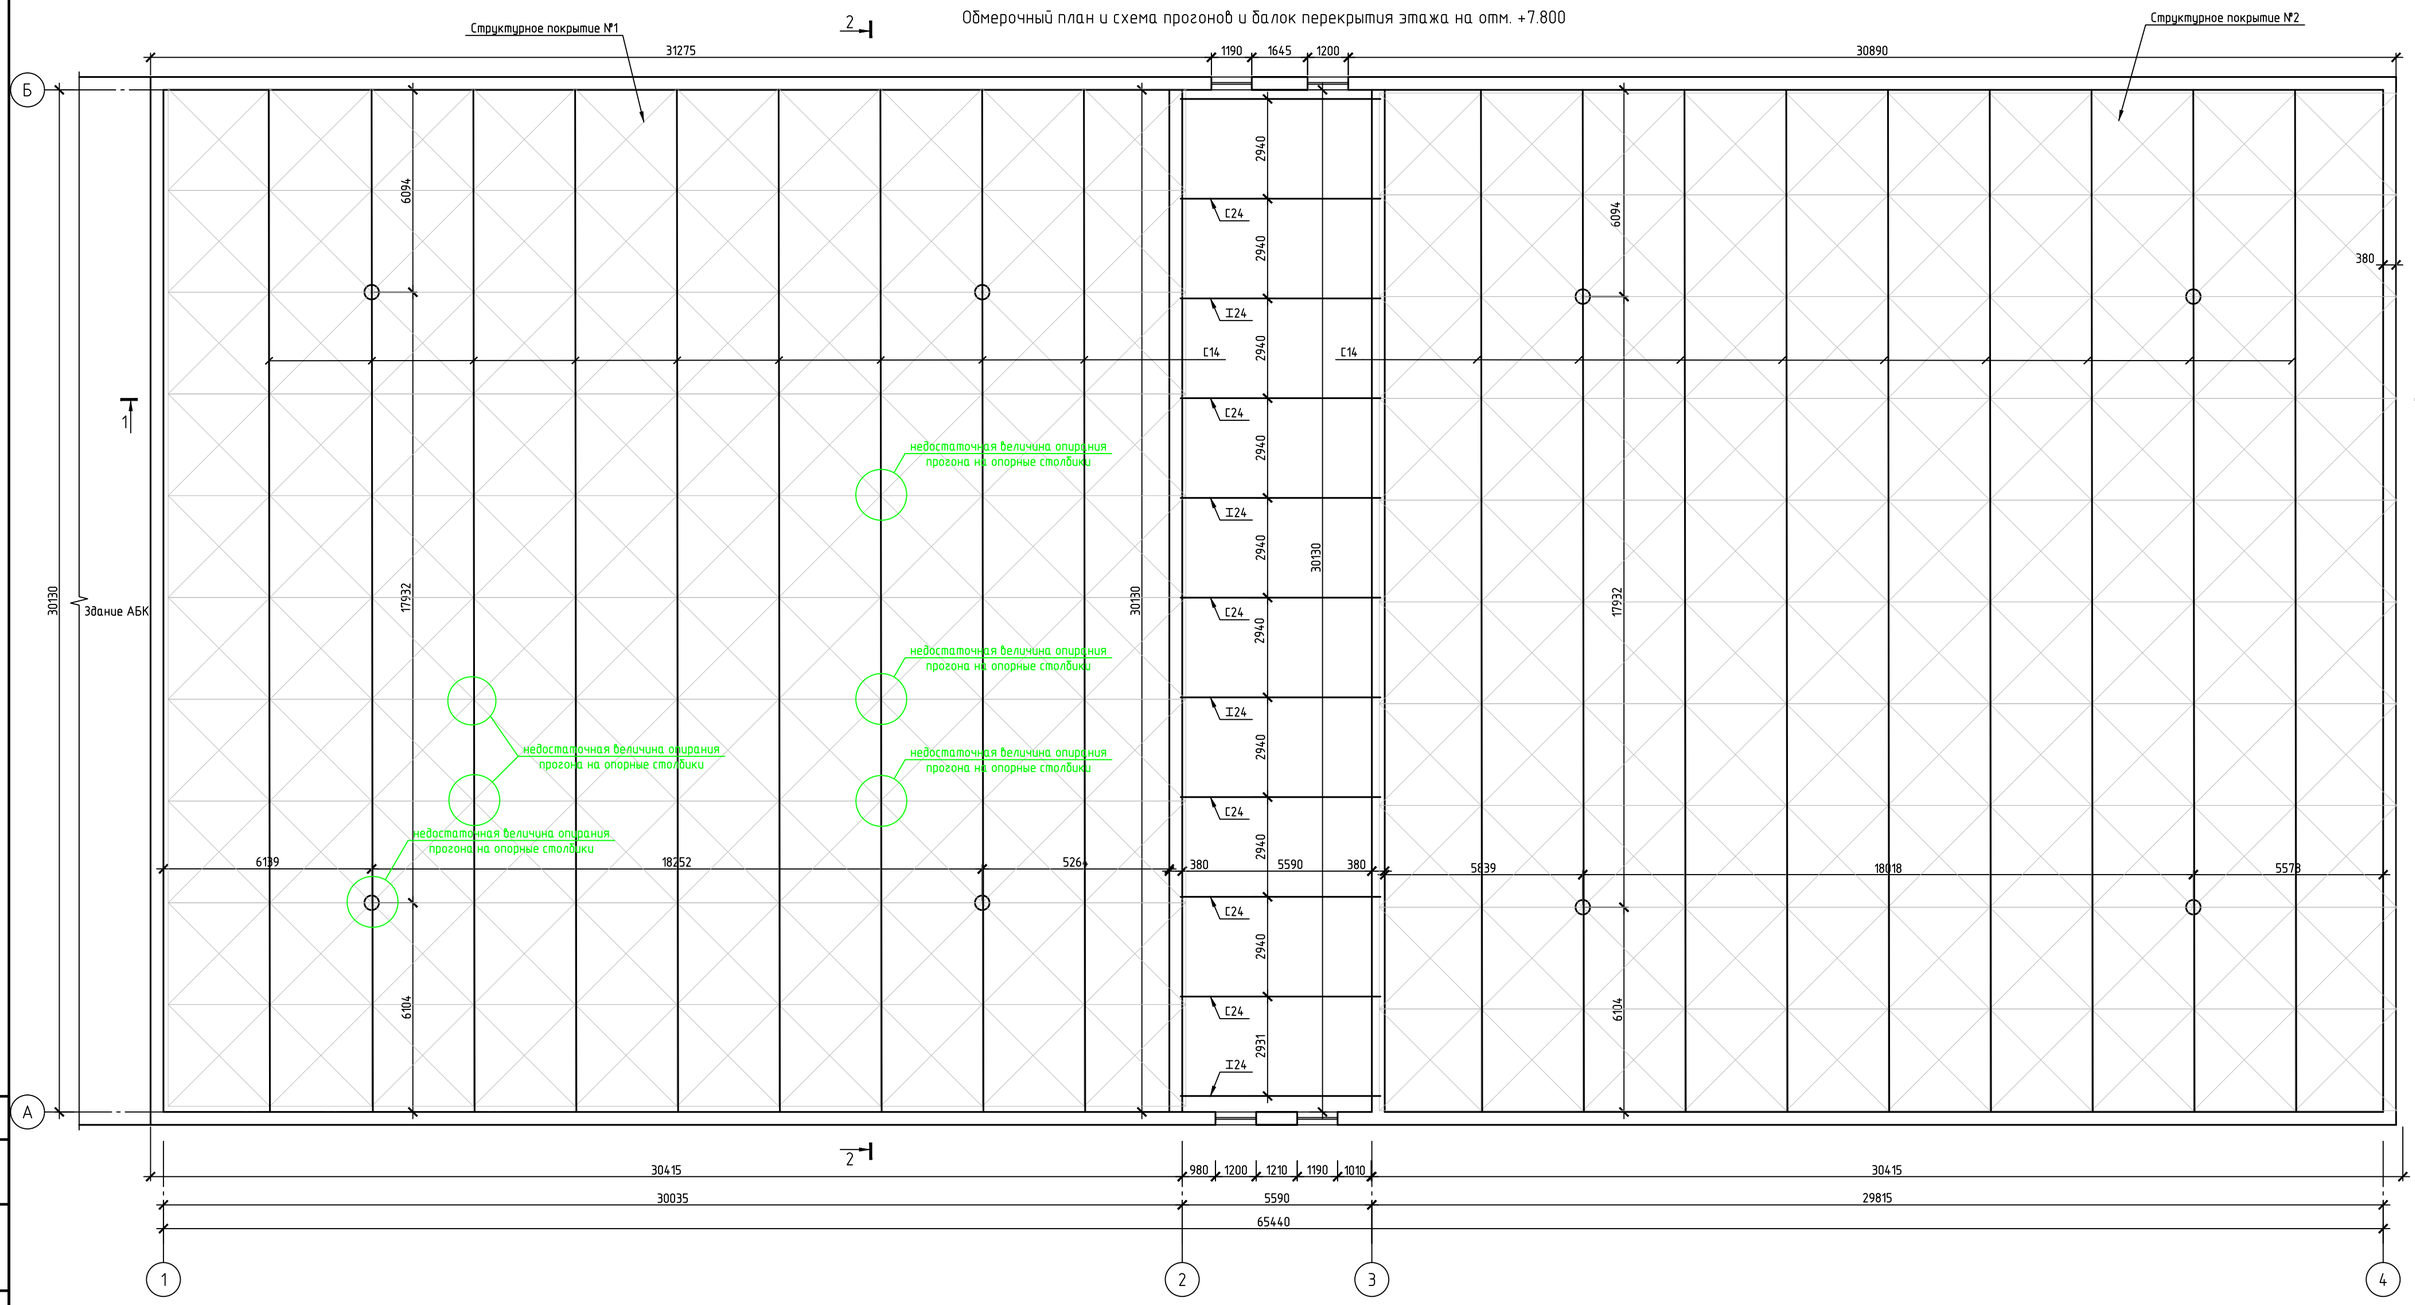

Условные обозначения:

трещина вертикальная ширина раскрытия до 5 мм – дефект зафиксированный в рамках обследований 2016-2017 г.

трещина вертикальная ширина раскрытия до 5 мм – дефект зафиксированный в данном обследовании

						27-505/2018-ТО	Приложение 1	
						Техническое обследование производственного здания, расположенного по адресу: г. Брянск, р.п. Большое Полпино, ул. Инженерная, д.31		
Изм.	Кол.уч.	Лист	№ док.	Подп.	Дата			
Разраб.		Андриянов				Производственое здание	Стадия	Лист	Листов
Провер.		Алексютин					Р	48	
ГИП		Свердлов							
Н.контр.		Лавришин				План 3-го этажа.	ООО "НПО МИР-СК"		

Согласовано

Взам. инв. №

Подп. и дата

Инв. № подл.

Формат А2