


Разрез 2-2

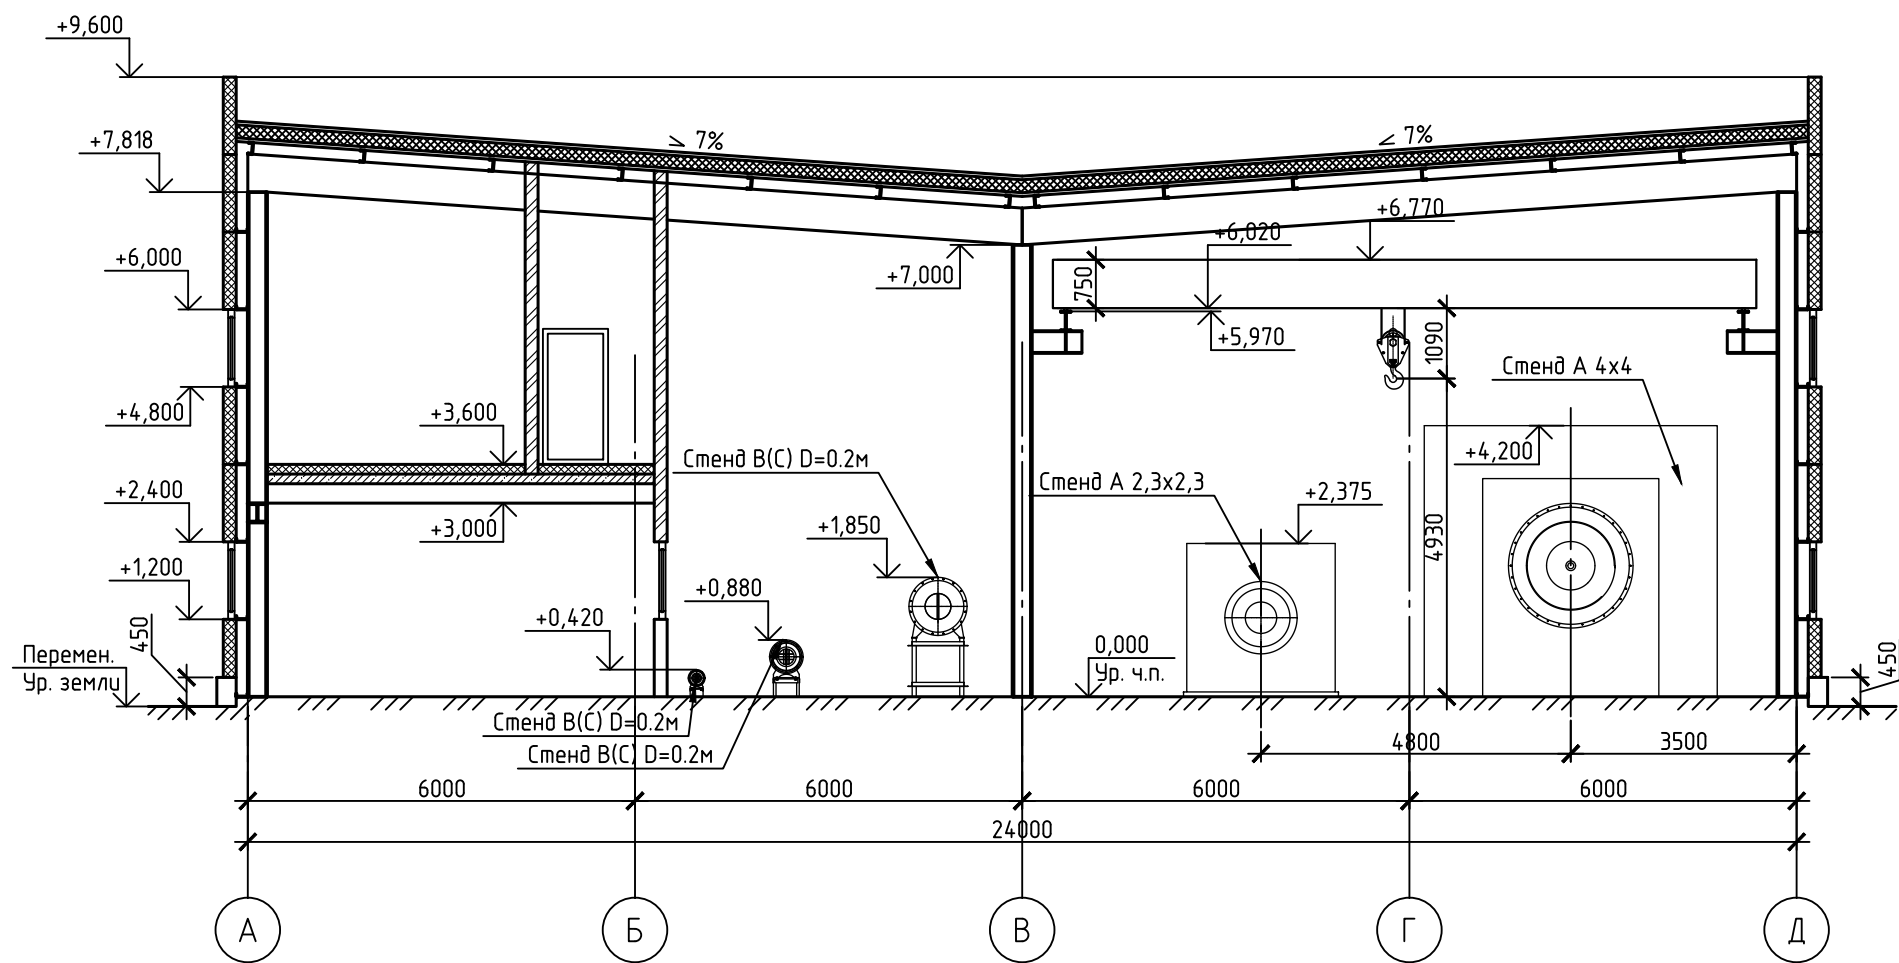

Согласовано

Взам. инв. №

Подп. и дата

Инв. № подл.

						19-505/2017-AP		
						Лабораторный корпус по адресу: Брянская область, г. Карачёв, ул. Везовская, д.1		
Изм.	Кол.уч.	Лист	№ док.	Подп.	Дата	Лабораторный корпус	Стадия	Лист
Разработ.		Пронин		<i>[Signature]</i>			Р	5
Проверил		Алексютин		<i>[Signature]</i>				
ГИП		Свердлов		<i>[Signature]</i>				
Н. контр.		Андрянов		<i>[Signature]</i>		Разрез 2-2. М 1:100	ООО "НПО МИР-СК"	

Формат

A3