


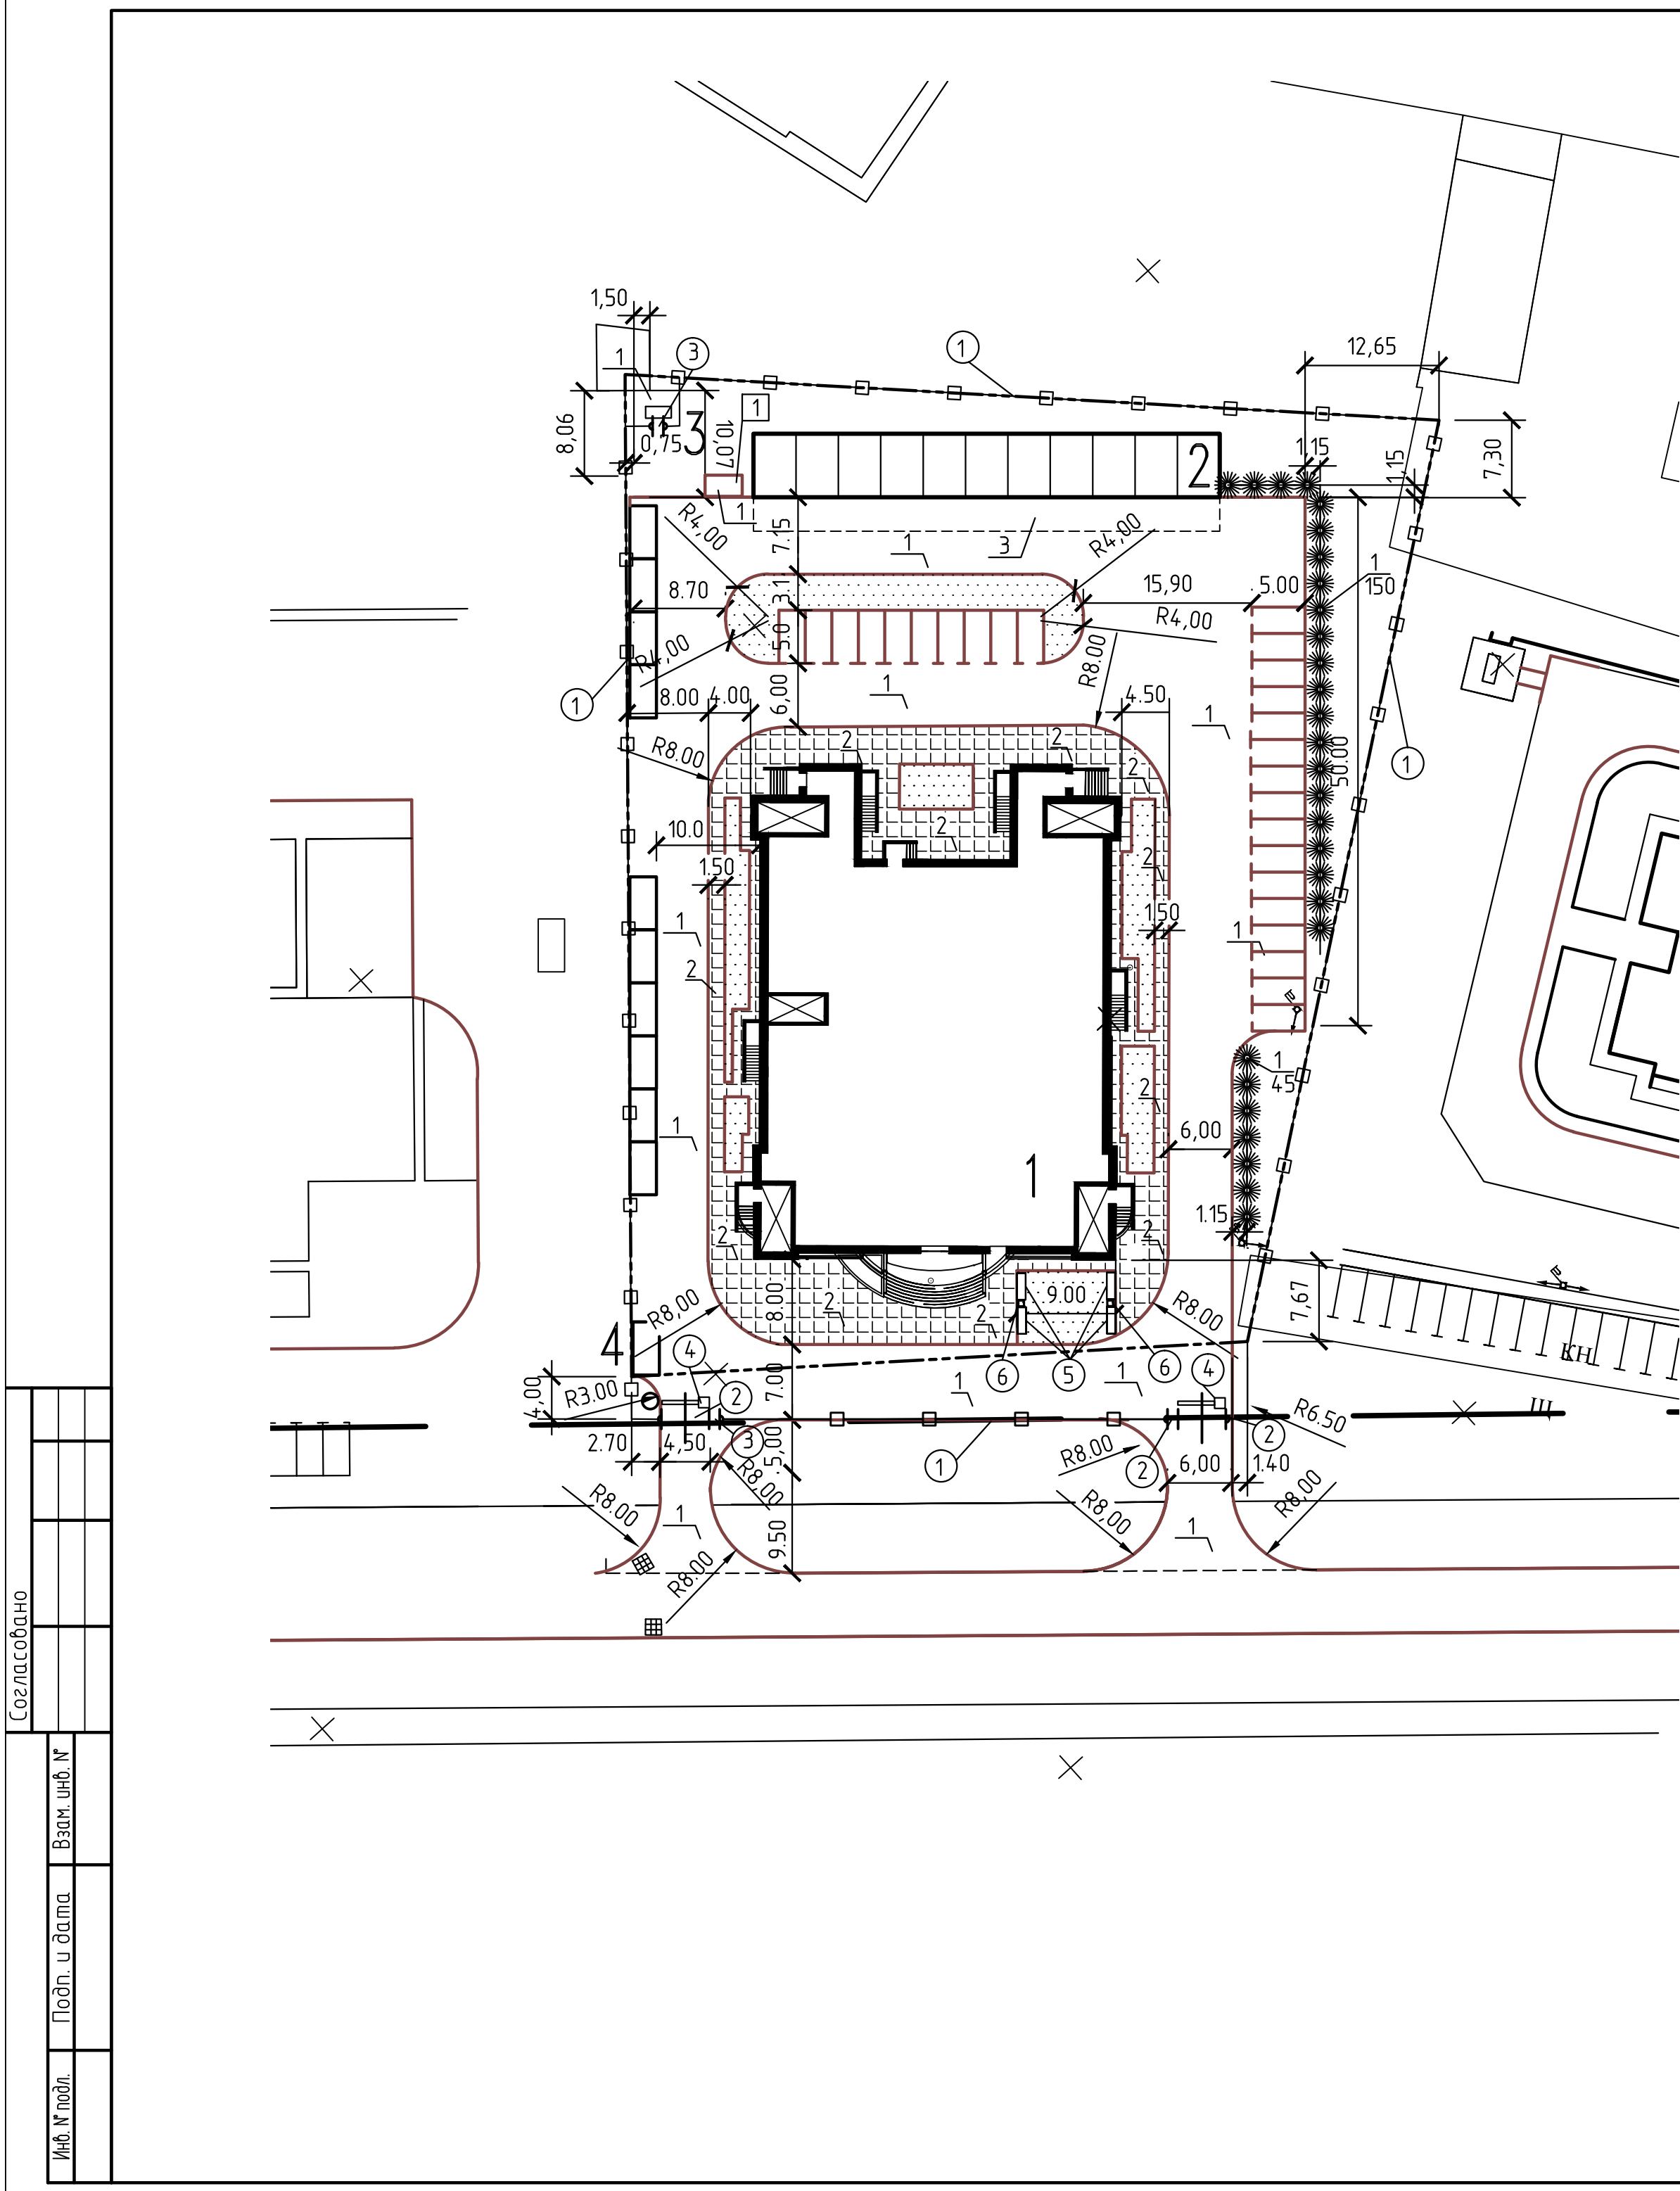

Ведомость жилых и общественных зданий и сооружений

Номер по плану	Наименование и обозначение	Этажность	Количество		Площадь М2				Строительный объем, м3	
			Здания	Квартир	Застройки		Общая нормируемая		Здания	Всего
					Здания	Всего	Здания	Всего		
1	Административное здание прокуратуры	5	1	-	1547,51	1876,13	8553,17	8812,61	31079	32336,99
2	Гаражи	1	1	-	321		259,44		1245,05	
3	ГРПШ	-	1	-	3,12		-		3,74	
4	КНС	-	1	-	4,5		-		9,2	

Ведомость тротуаров, дорожек и площадок

Поз.	Наименование	Тип	Площадь покрытия, длина м2, м.п.	Примечание
1	Проезд асфальтобетонный с бордюром из бортового камня БР 100.30.15	1	2200	
2	Тротуар из бетонной плитки с бордюром из бортового камня БР 100.20.8	1	691	
3	Покрытие бетонное		133	См. л. 10 комплект 3-505/2013-АС. Гараж

Ведомость малых архитектурных форм и переносных изделий

Поз.	Обозначение	Наименование	Кол.	Примечания
1	Ижора-Строй	Ограда металлическая тип М-4	330 мп.	индивидуальная, h=2.0м
2	Ижора-Строй	Ворота металлические распашные тип М-4	2 шт.	индивидуальные
3	Ижора-Строй	Калитка тип М-4	3 шт.	индивидуальная
	Ижора-Строй	Стойка для забора, классическая (тр. кв. 60х60х3.5), l=2.8м	116 шт.	индивидуальная
	Ижора-Строй	Стойка для ворот, (тр. кв. 80х80х3.5), l=3.0м	4 шт.	индивидуальная
4	Комплект CAME GARD	Шлагбаум автоматический (рабочая часть стрелы 4.0м) со встроенным блоком управления и неподвижной опорой под стрелу	2 шт.	
5	т.п. 310-5-4, АС 1 л. 27	Скамья тип 1	4 шт.	
6	т.п. 310-5-4, АС 1 л. 41	Урна	2 шт.	

Ведомость элементов озеленения

Поз.	Наименование породы или вида насаждения	Возр., лет	Кол., шт., м2	Примечания
1	Спирея белая	3	195 шт.	саженцы
2	Газон обыкновенный		1227 м2	

Ведомость площадок

Поз.	Обозначение	Наименование	Кол.	Примечания
1		Площадка для мусорных контейнеров ПМК-1	1	

Штамп согласования.jpg

3-505/2013-ПЗЧ

Строительство здания прокуратуры Брянской области, г. Брянск

Изм.	Кол.ч.	Лист	№ док.	Подп.	Дата	Административное здание прокуратуры	Стадия	Лист	Листов
Разраб.		Рудцова					п	6	
Проверил		Соленков							
ГИП		Свердлов				План благоустройства М 1:500	ООО "НПО МИР-СК"		
Н.контр.		Соленков							

Согласовано

Взам. инв. №

Подп. и дата

Инв. № подл.

Проезд тип I


Горячий щебеночный плотный асфальтобетон мелкозернистый

типа "Б" марки II по ГОСТ 9128-84, h=0.05м


Щебень марки 600 по ГОСТ 8267-93, h=0.22м

Песок мелкозернистый по ГОСТ 8736-93* h= 0.35м

Уплотненный грунт основания

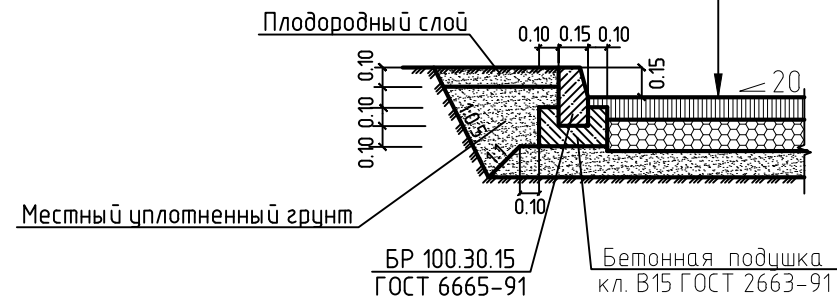

Деталь установки стойки забора

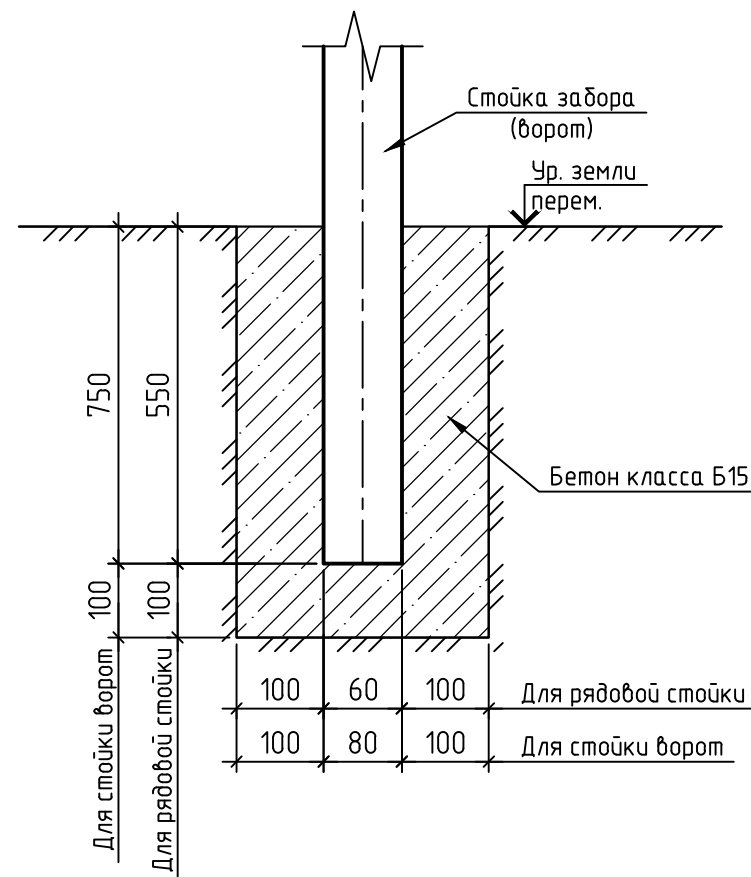

Тротуар тип I

Плитка бетонная тротуарная по ГОСТ 17608-91


марки "Клевер декоративный" цвет коричневый h=0.06м

Песчано-цементная смесь, укрепленная 8% цемента М400 по ГОСТ 23558-93* h=0.05м


Песок мелкозернистый ГОСТ 8736-93* h=0.05м

Щебень марки 600 ГОСТ 8267-93* h=0.10м

Уплотненный грунт основания

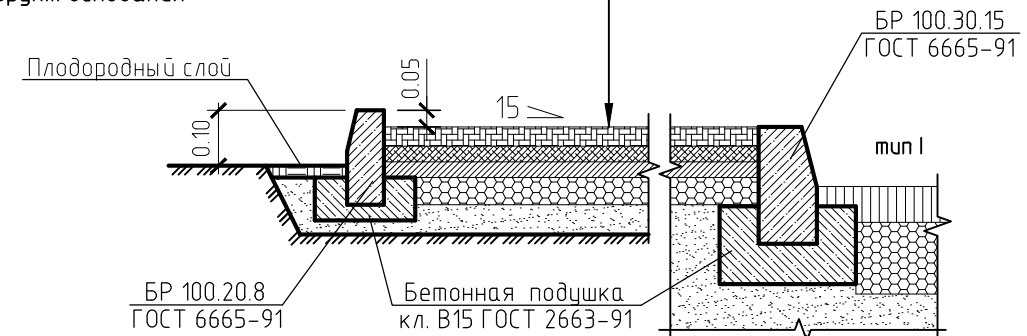

Деталь установки шлагбаума (опоры стрелы)

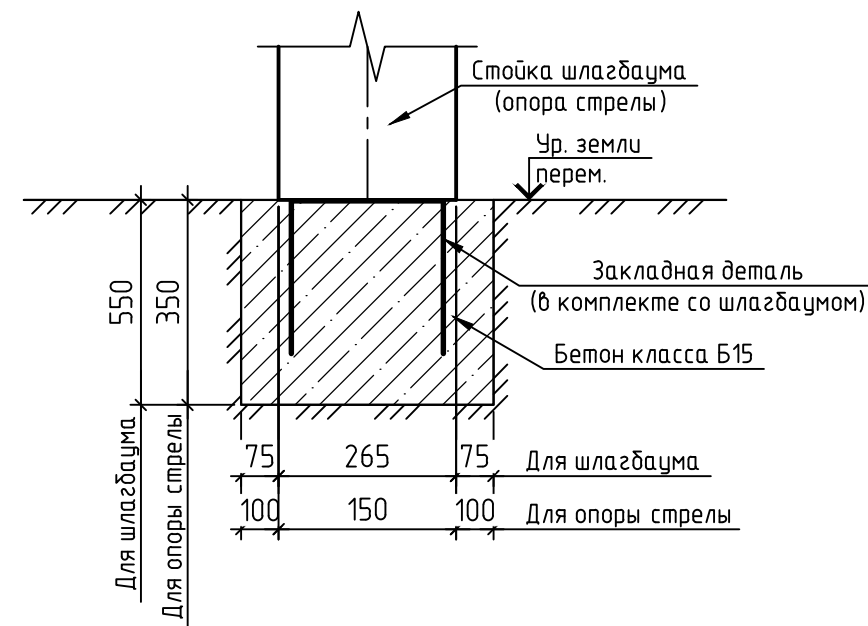


Согласно СНиП3.06.03-85 п.10.17 перед укладкой асфальтобетонной смеси (за 1-6 ч.) необходимо произвести обработку щебеночного основания битумом из расчета 0.8л/м2.

						3-505/2013-ПЗУ		
						Строительство здания прокуратуры Брянской области, г. Брянск		
Изм.	Кол. уч.	Лист	№ док.	Подп.	Дата	Административное здание прокуратуры	Стадия	Лист
Разраб.	Рудцова						п	8
Проверил	Соленков							
ГИП	Свердлов					Конструкции дорожных одежд. Деталь установки стойки забора. Деталь установки шлагбаума.	ООО "НПО МИР-СК"	
Н.контр.	Соленков							


Формат А3

Ведомость жилых и общественных зданий и сооружений

Номер по плану	Наименование и обозначение	Этажность	Количество			Площадь М2				Строительный объем, м3	
			Зданий	Квартир	Всего	Застройки		Общая нормируемая		Здания	Всего
						Здания	Всего	Здания	Всего		
1	Административное здание прокуратуры	5	1	-	-	1547,51	1876,13	8553,17	8812,61	31079	32336,99
2	Гаражи	1	1	-	-	321		259,44		1245,05	
3	ГРПШ	-	1	-	-	3,12		-		3,74	
4	КНС	-	1	-	-	4,5		-		9,2	

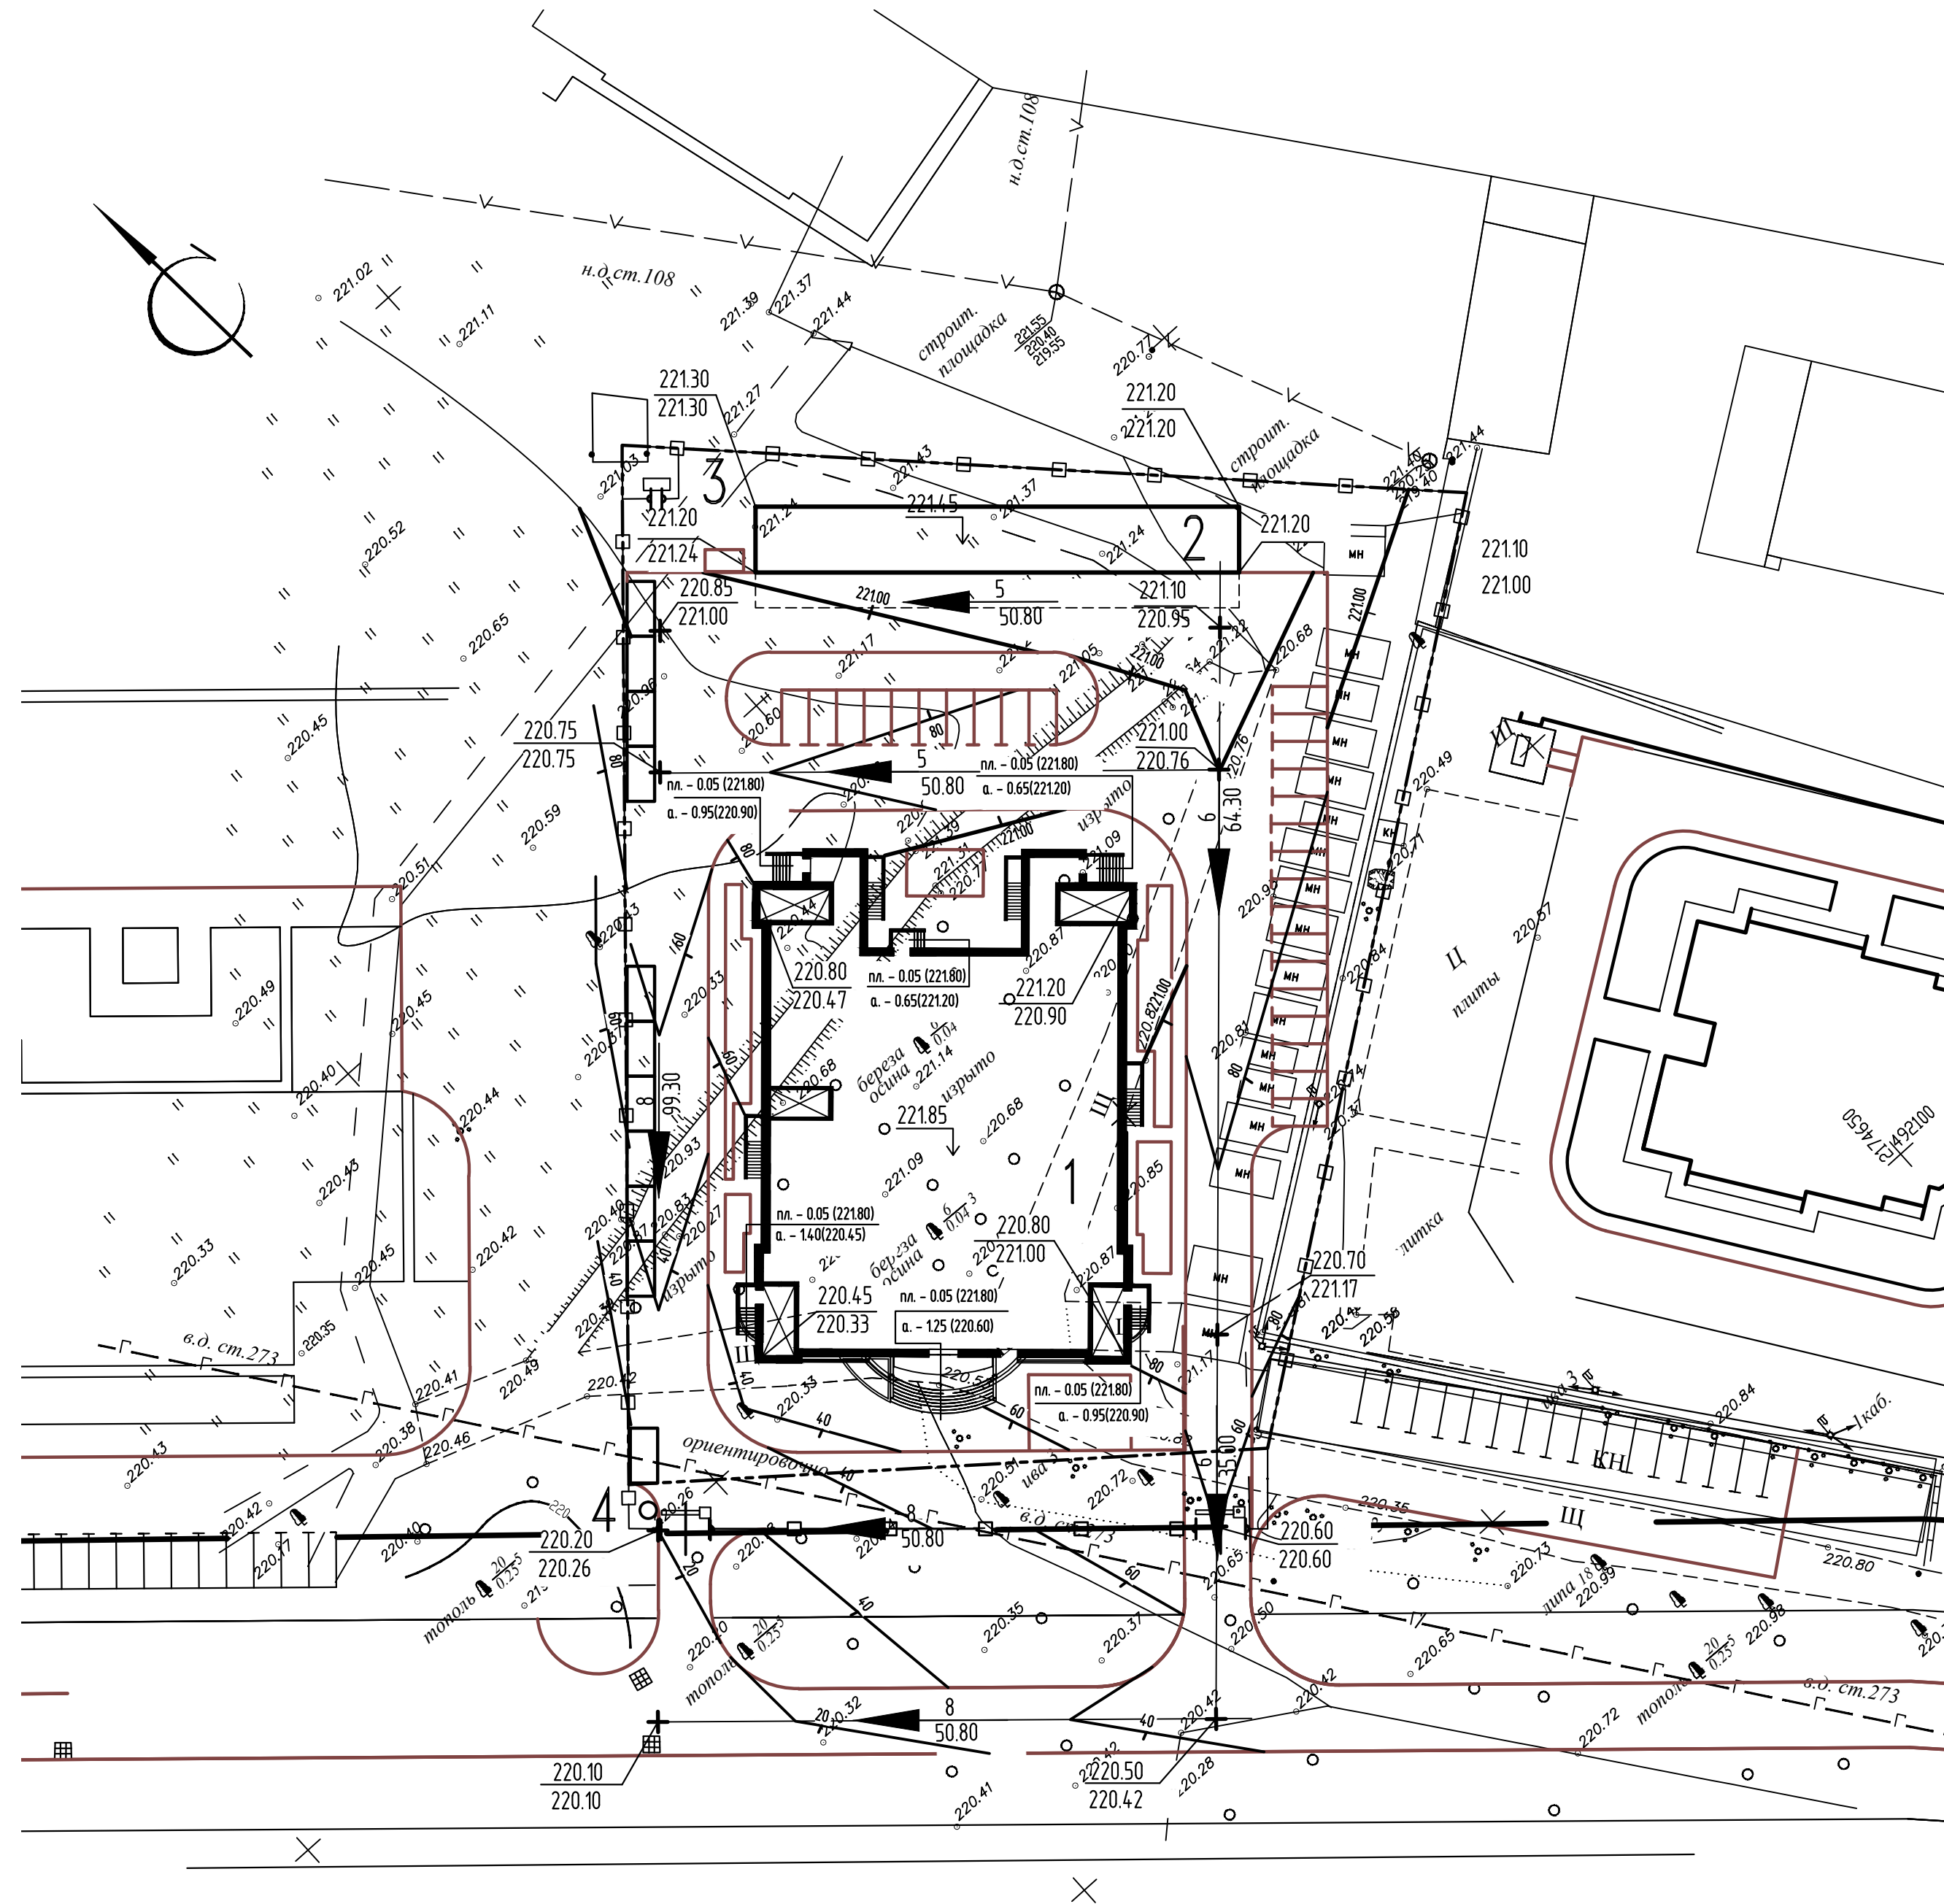

						З-505/2013-ПЗУ		
						Строительство здания прокуратуры Брянской области, г. Брянск		
Изм.	Кол. уч.	Лист	№ док.	Подп.	Дата		Стадия	Лист
Разраб.			Рубцова				п	4
Проверил			Соленков			Административное здание прокуратуры		
ГИП			Свердлов					
Н.контр.			Соленков			План организации рельефа М 1:500	ООО НПО "МИР-СК"	

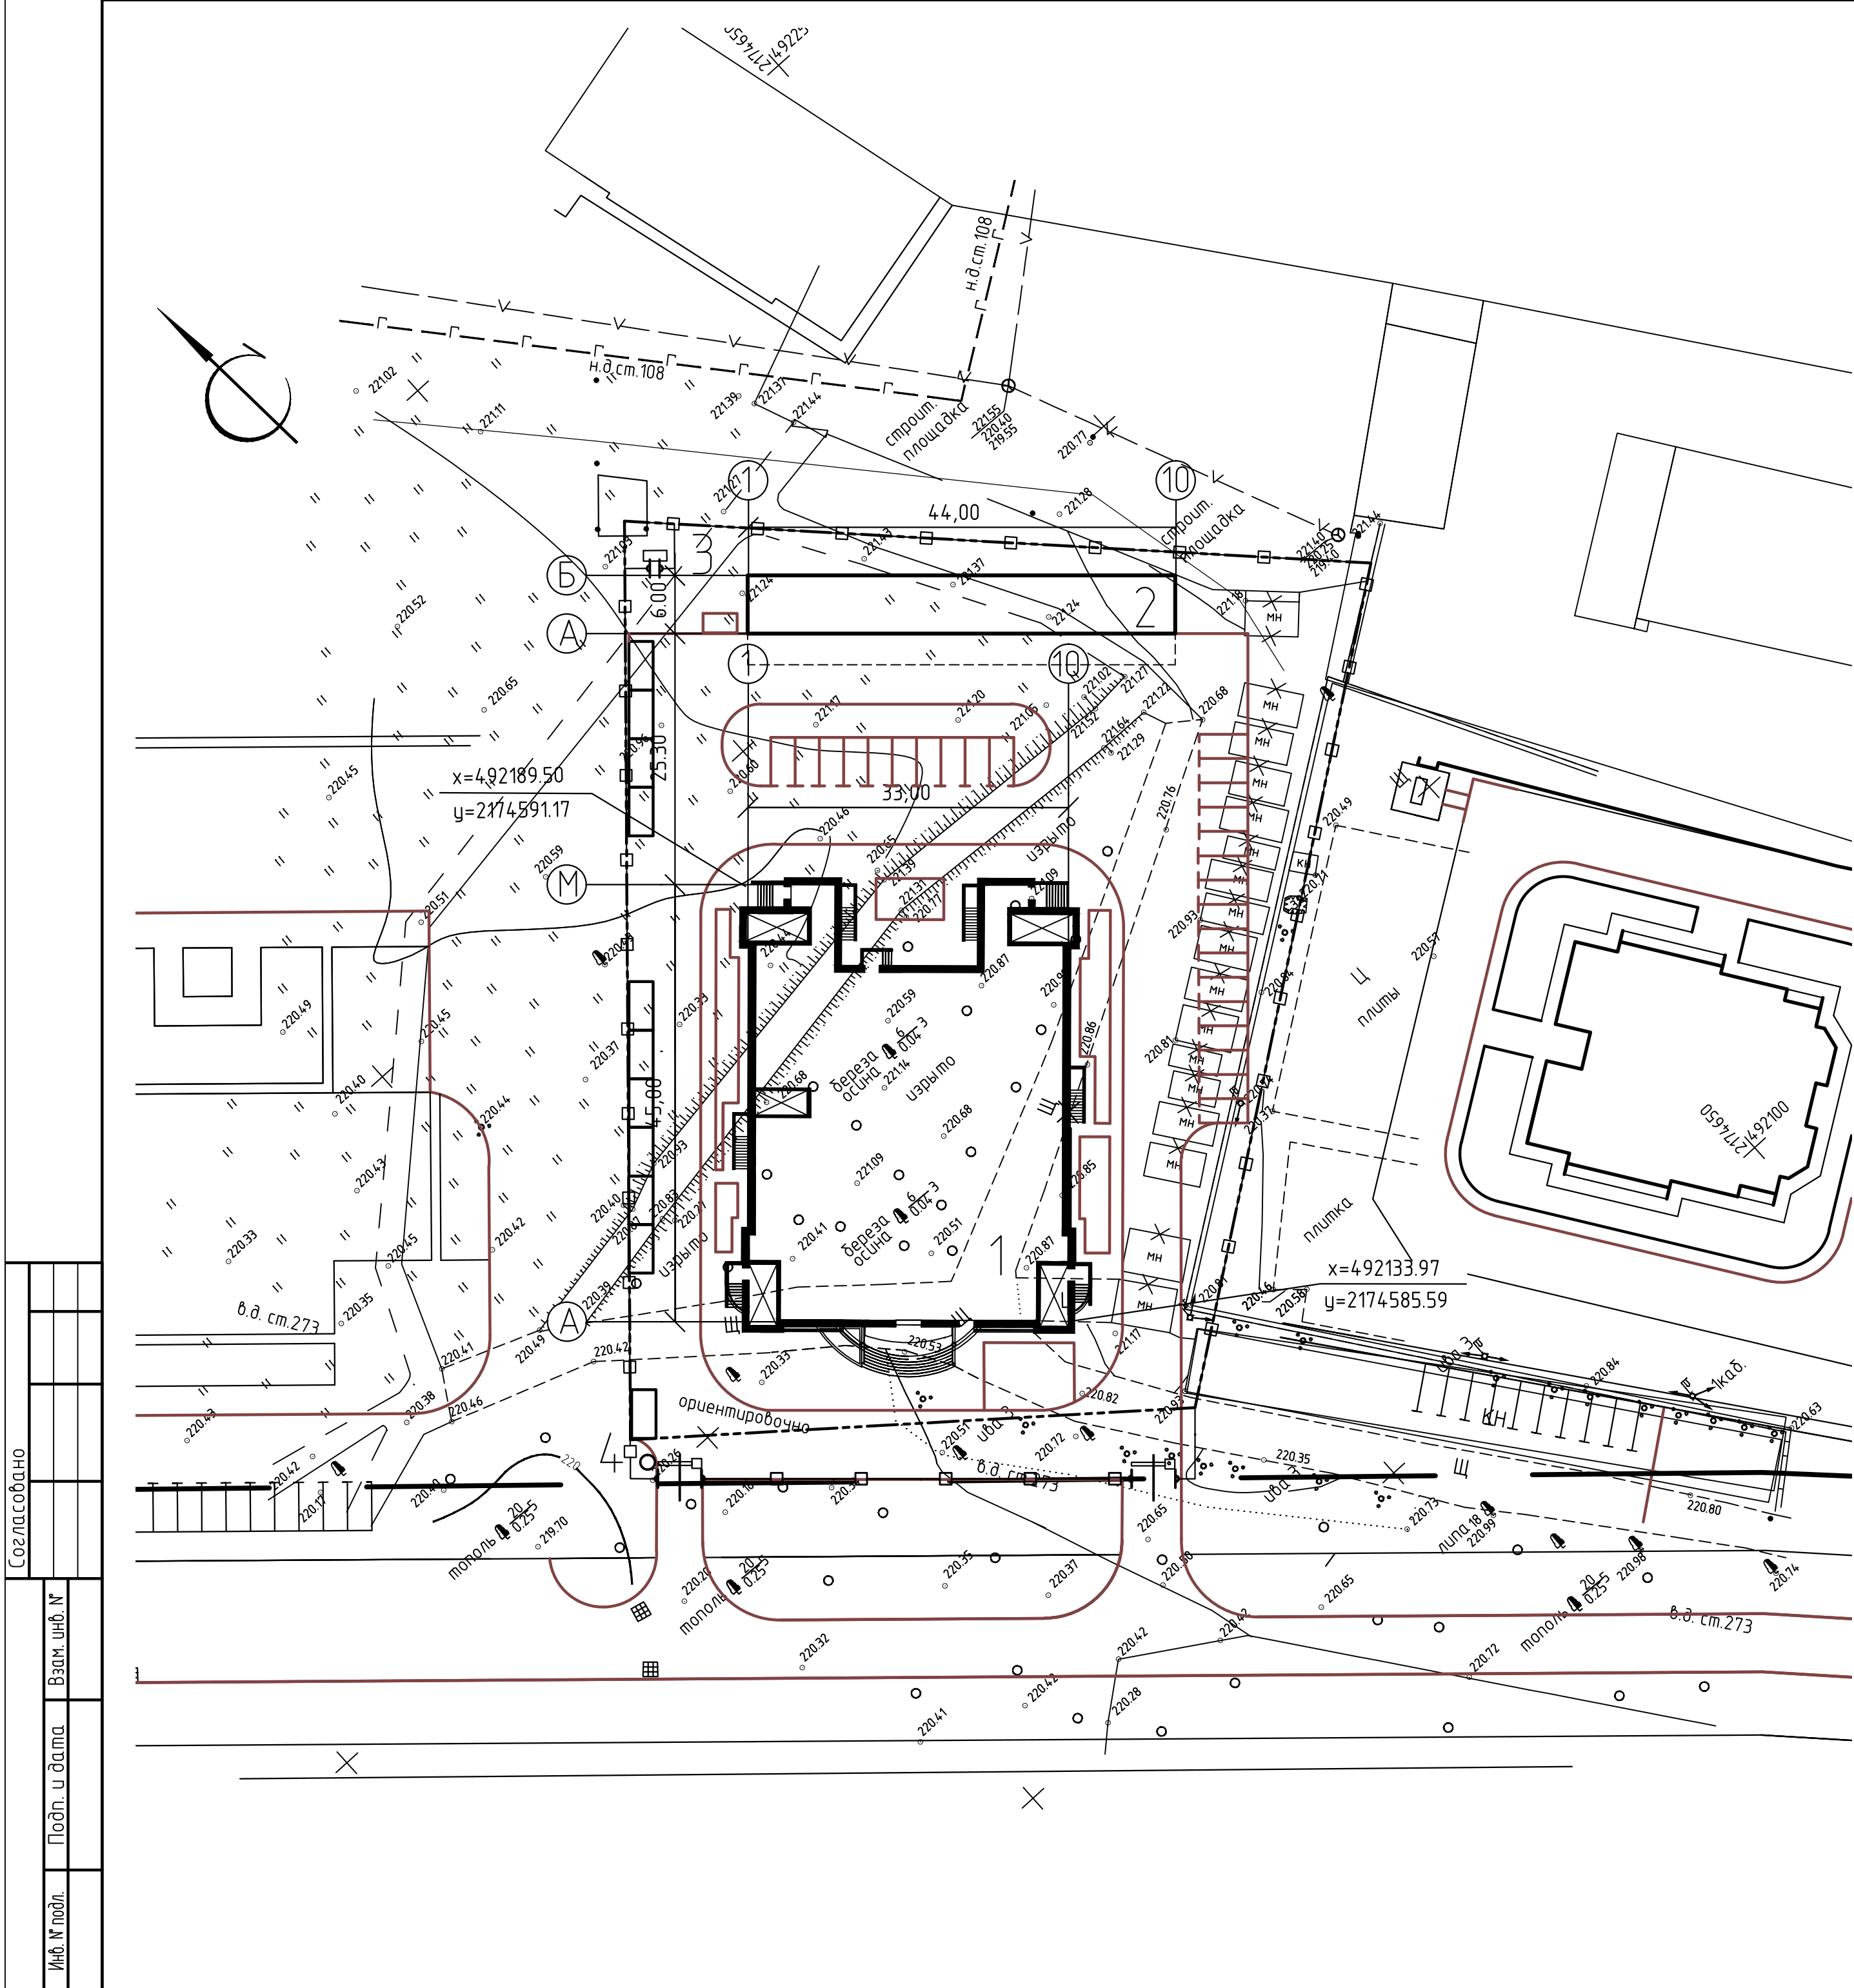


Ведомость жилых и общественных зданий и сооружений


Номер по плану	Наименование и обозначение	Этажность	Количество			Площадь М2				Строительный объем, м3	
			Здания	Квартир		Застройки		Общая нормируемая		Здания	Всего
				Здания	Всего	Здания	Всего	Здания	Всего		
1	Административное здание прокуратуры	5	1	-	-	1547,51	1876,13	8553,17	8812,61	31079	32336,99
2	Гаражи	1	1	-	-	321		259,44		1245,05	
3	ГРПШ	-	1	-	-	3,12		-		3,74	
4	КНС	-	1	-	-	4,5		-		9,2	

Согласовано		Взам. инв. №	
Подп. и дата		Инв. № подл.	

						3-505/2013-ПЗУ			
						Строительство здания прокуратуры Брянской области, г. Брянск			
Изм.	Кол. уч.	Лист	№ док.	Подп.	Дата	Административное здание прокуратуры	Стадия	Лист	Листов
Разраб.		Рудцова					п	з	
Проверил		Соленков							
ГИП		Свердлов							
Н.контр.		Соленков				Разбивочный план. М 1:500	ООО НПО "МИР-СК"		

Номер по плану	Наименование и обозначение	Этажность	Количество			Площадь М2				Строительный объем, м3	
			зданий	Квартир		Застройки		Общая нормируемая		здания	Всего
				Здания	Всего	Здания	Всего	Здания	Всего		
1	Административное здание прокуратуры	5	1	-	-	1547,51	1876,13	8553,17	8812,61	31079	32336,99
2	Гаражи	1	1	-	-	321		259,44		1245,05	
3	ГРПШ	-	1	-	-	3,12		-		3,74	
4	КНС	-	1	-	-	4,5		-		9,2	

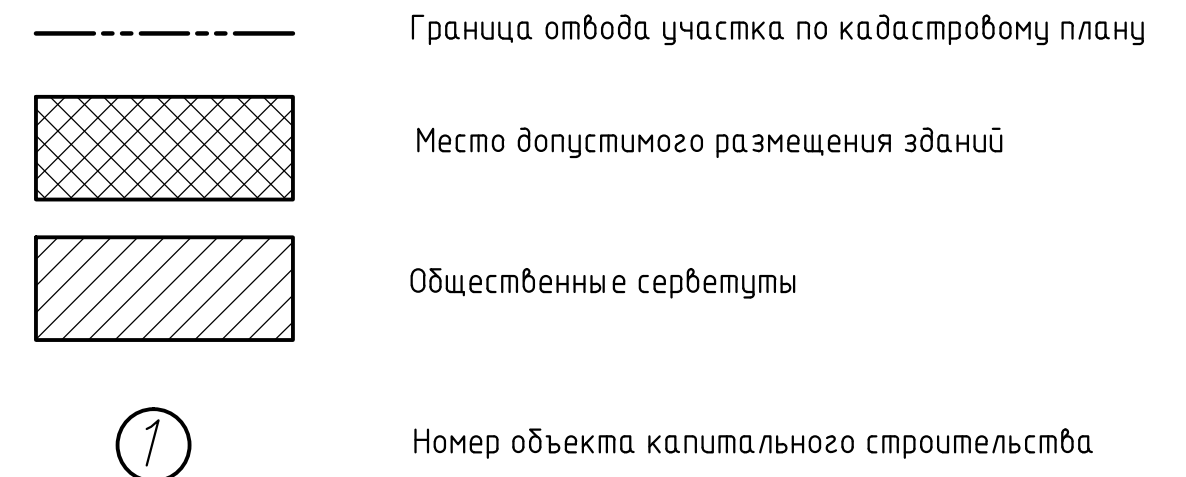

 						3-505/2013-ПЗУ		
						Строительство здания прокуратуры Брянской области, г. Брянск		
Изм.	Кол.уч.	Лист	№ док.	Подп.	Дата			
Разраб.		Рудцова					Стадия	Лист
Проверил	Соленков					Административное здание прокуратуры	П	2
ГИП	Свердлов							
Н.контр.	Соленков					Схема планировочной организации земельного участка М 1:500		ООО НПО "МИР-СК"