

Согласовано					
Подп. и дата		Взам инб. №			
Инб. № подл.					

Схема сечений элементов решетки структурного покрытия №1

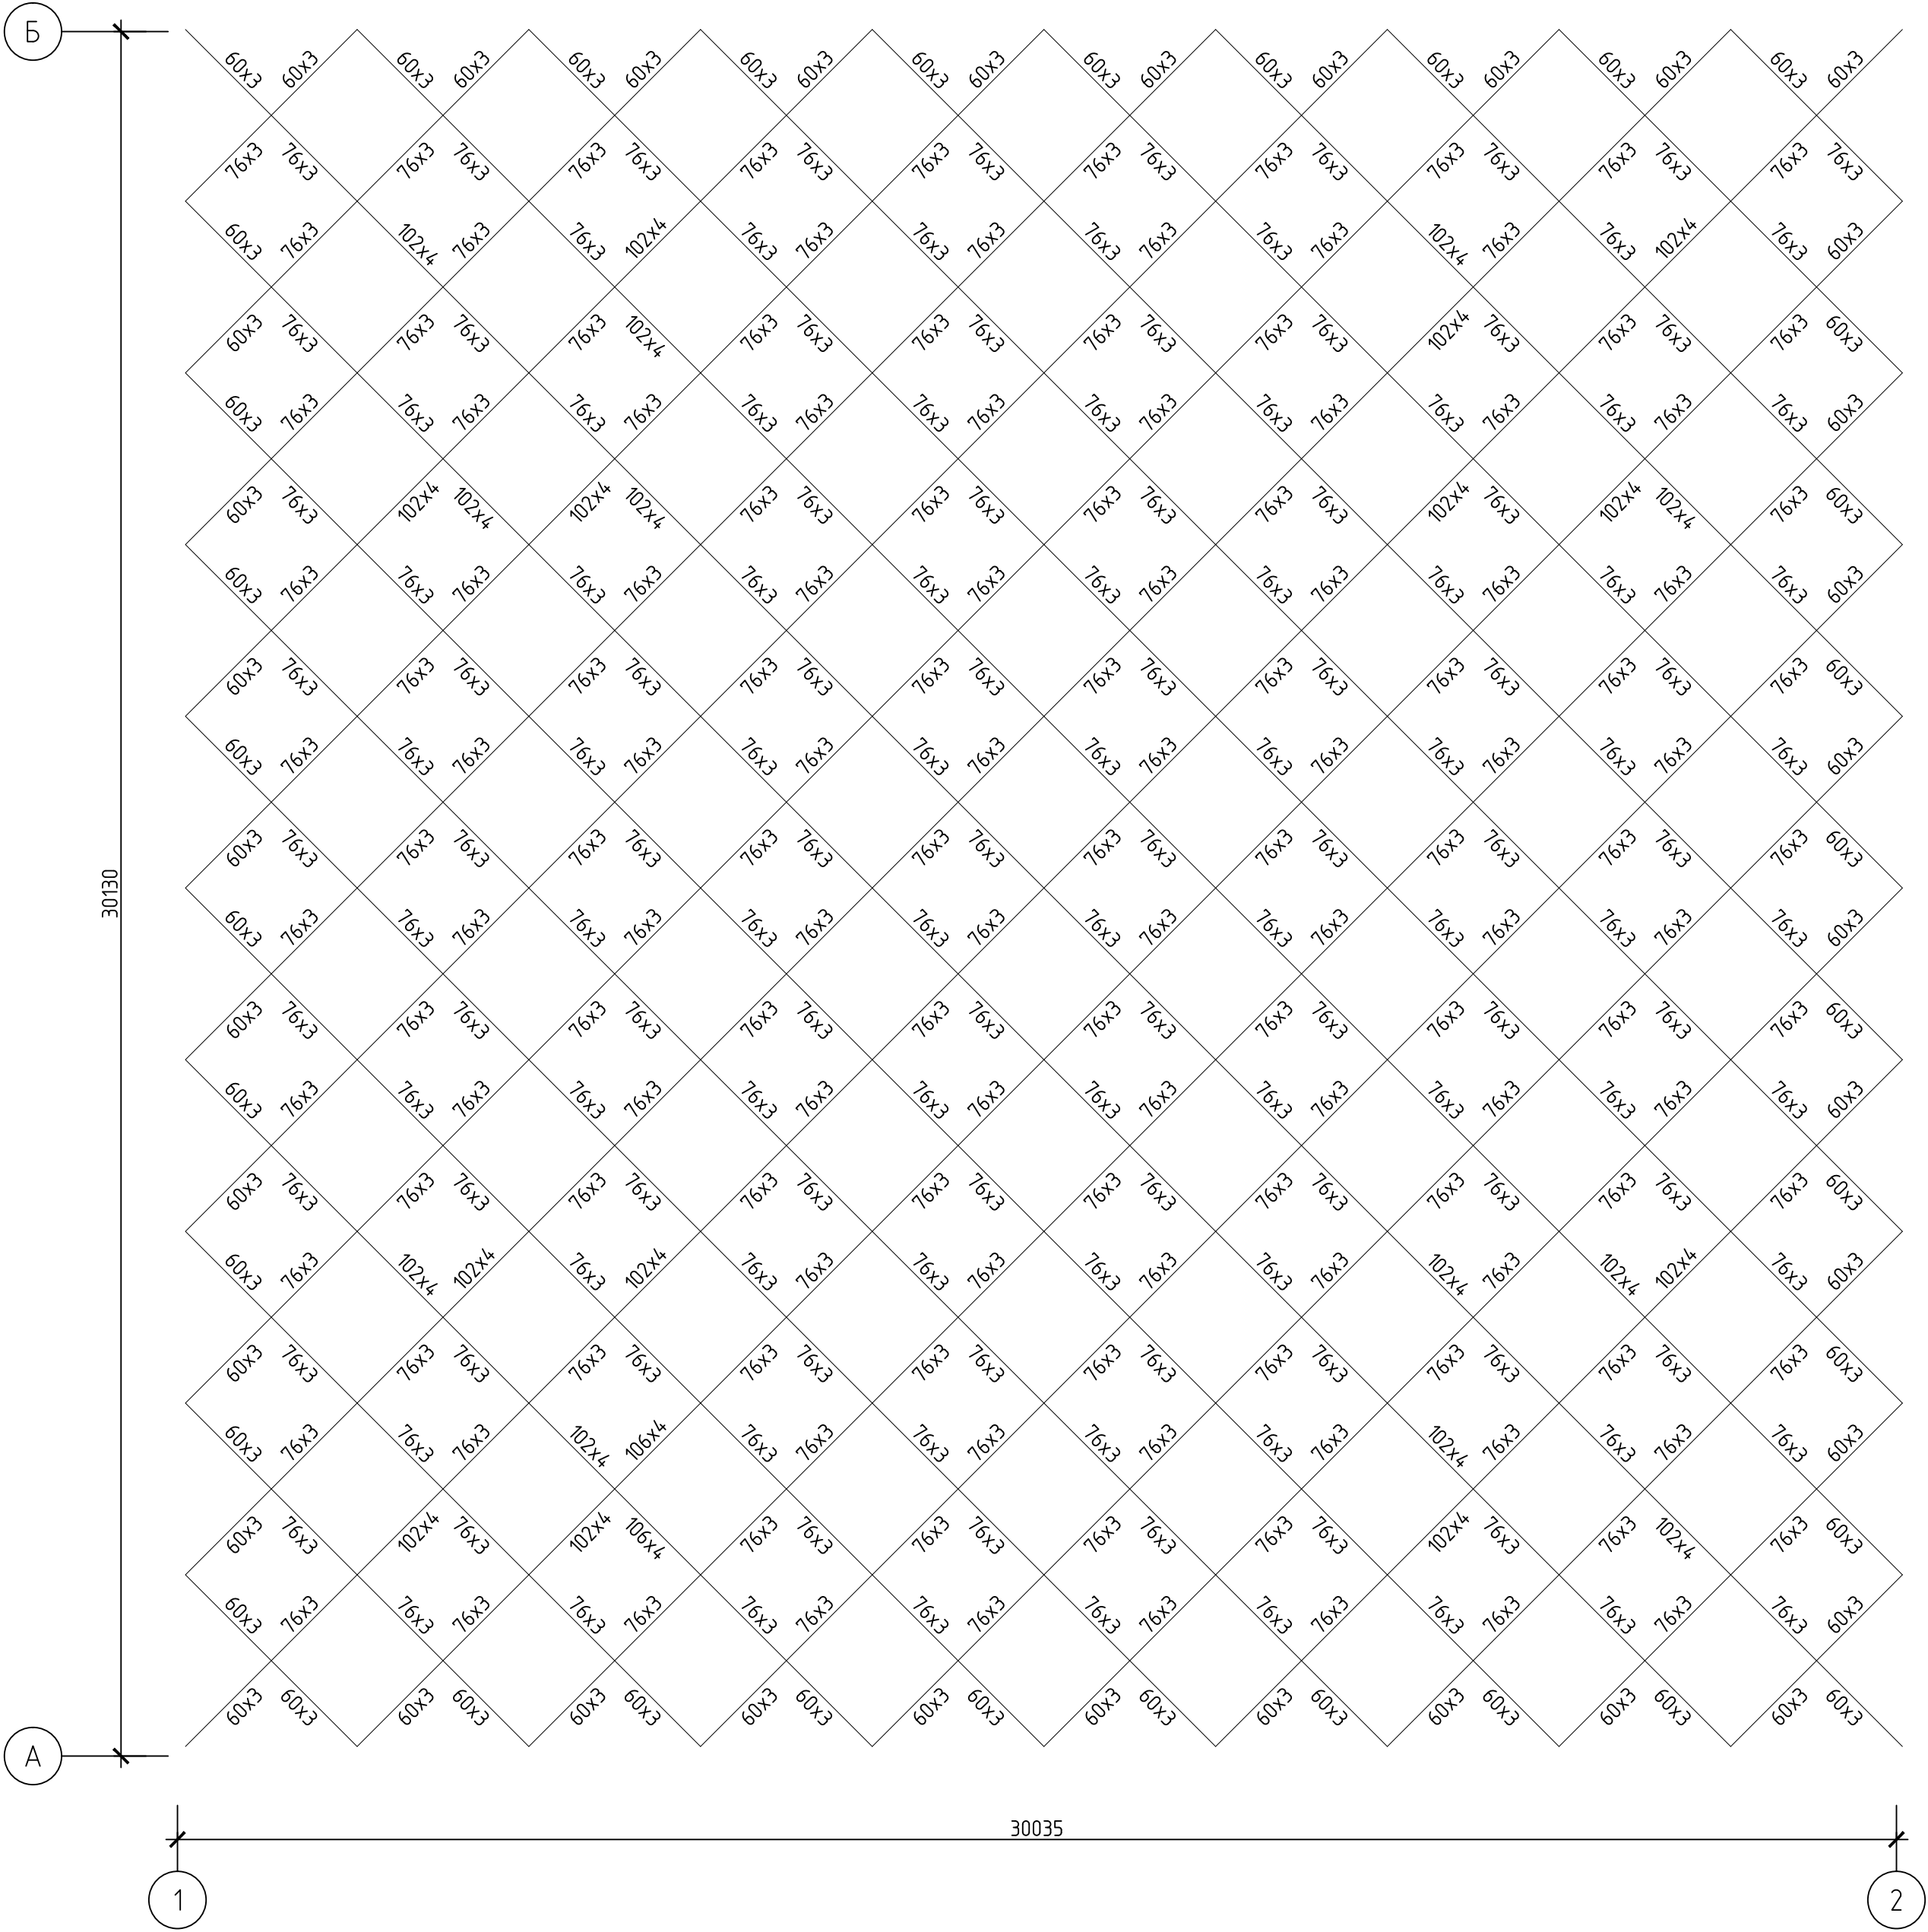


Схема сечений элементов верхнего пояса структурного покрытия №1


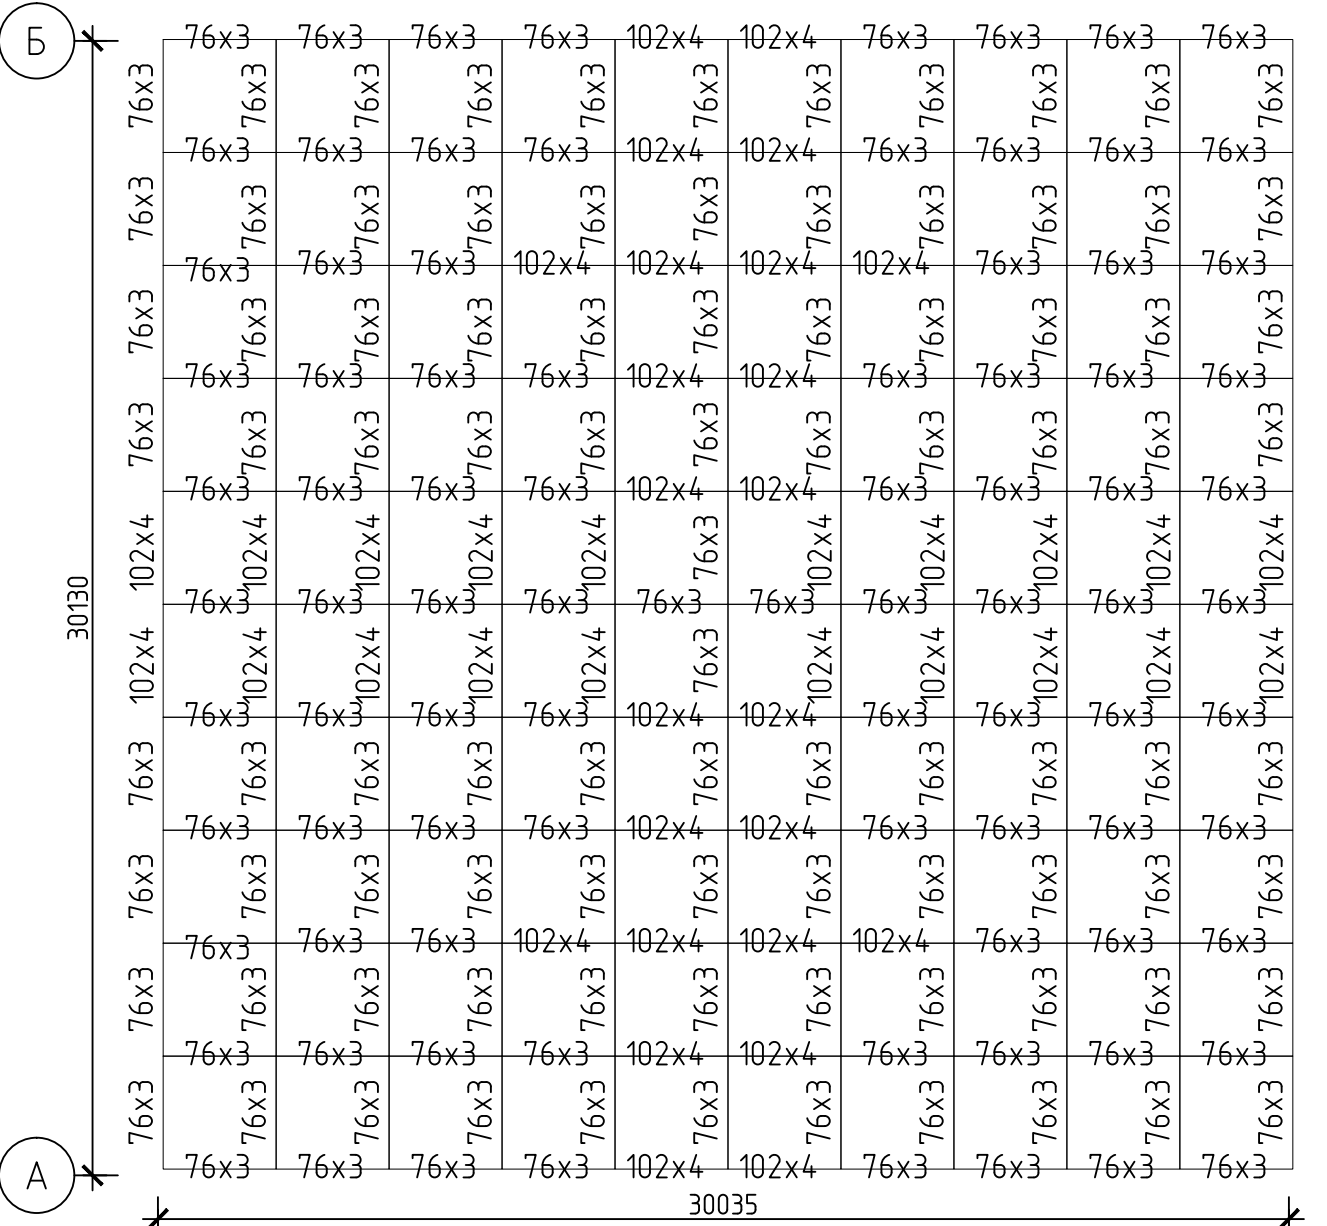


Схема сечений элементов нижнего пояса структурного покрытия №1

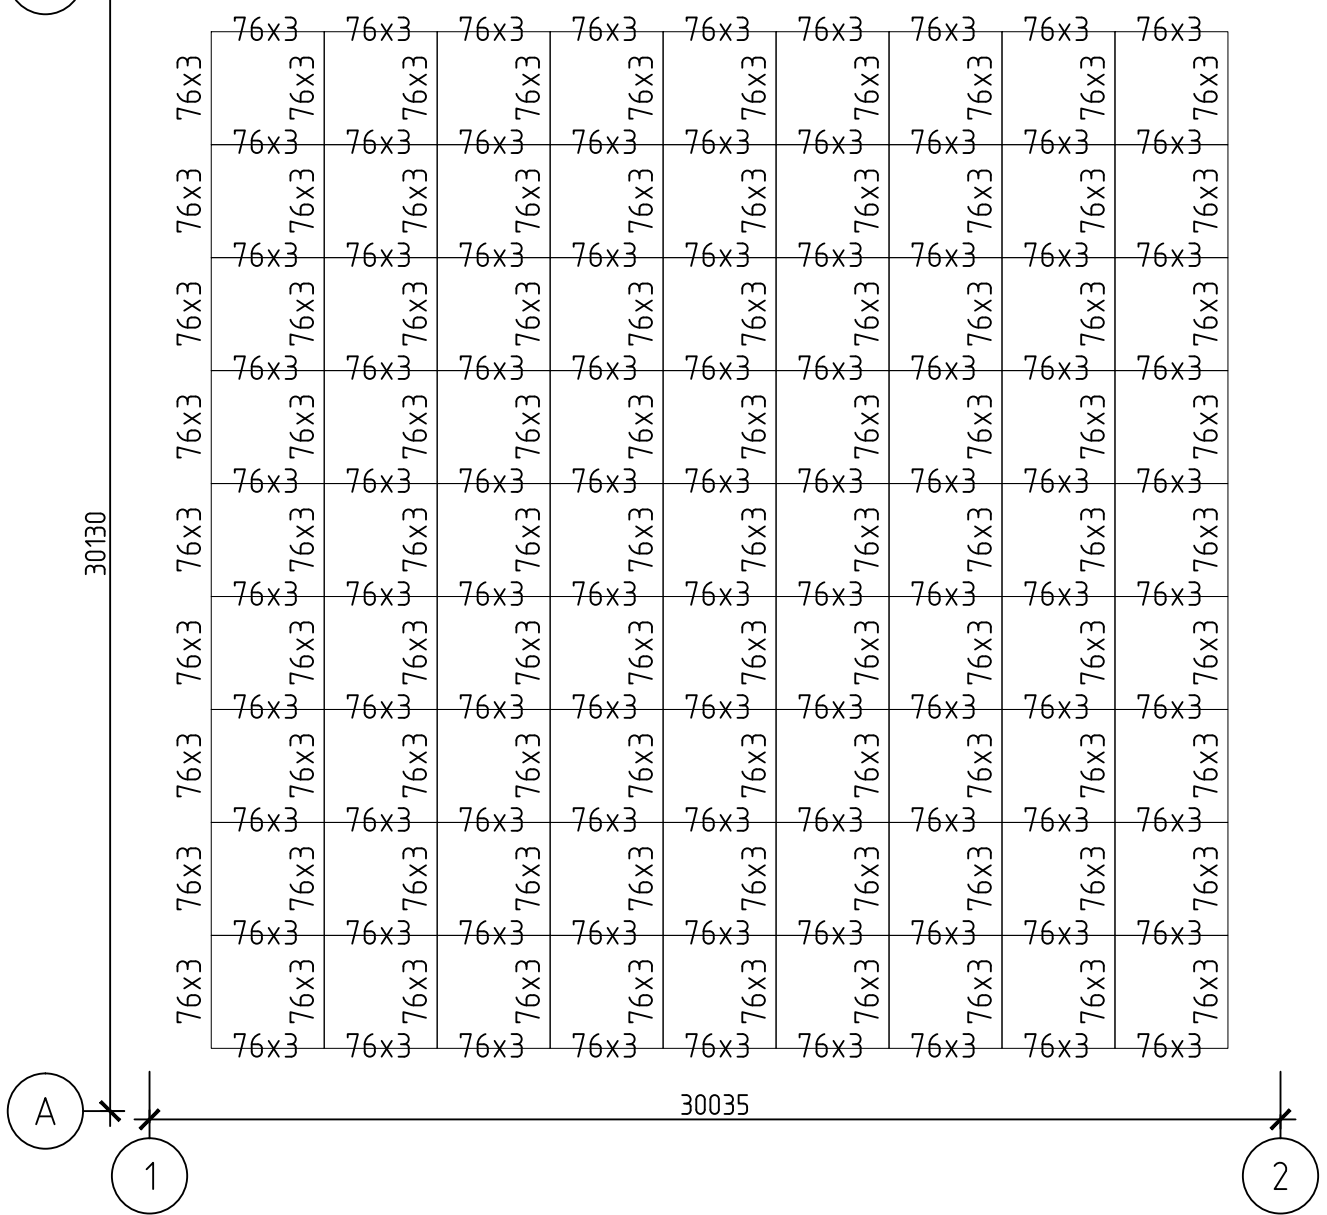

						27-505/2018-ТО			Приложение 1			
						Техническое обследование производственного здания, расположенного по адресу: г. Брянск, р.п. Большое Полпино, ул. Инженерная, д.31						
Изм.	Кол.уч.	Лист	№ док.	Подп.	Дата	Производственное здание			Стадия	Лист	Листов	
Разраб.		Андрянов							Р	49		
Провер.		Алексютин										
		ГИП		Свердлов		Схемы сечений элементов структурного покрытия №1			ООО "НПО МИР-СК"			
		Н.контр.		Лавришин								