


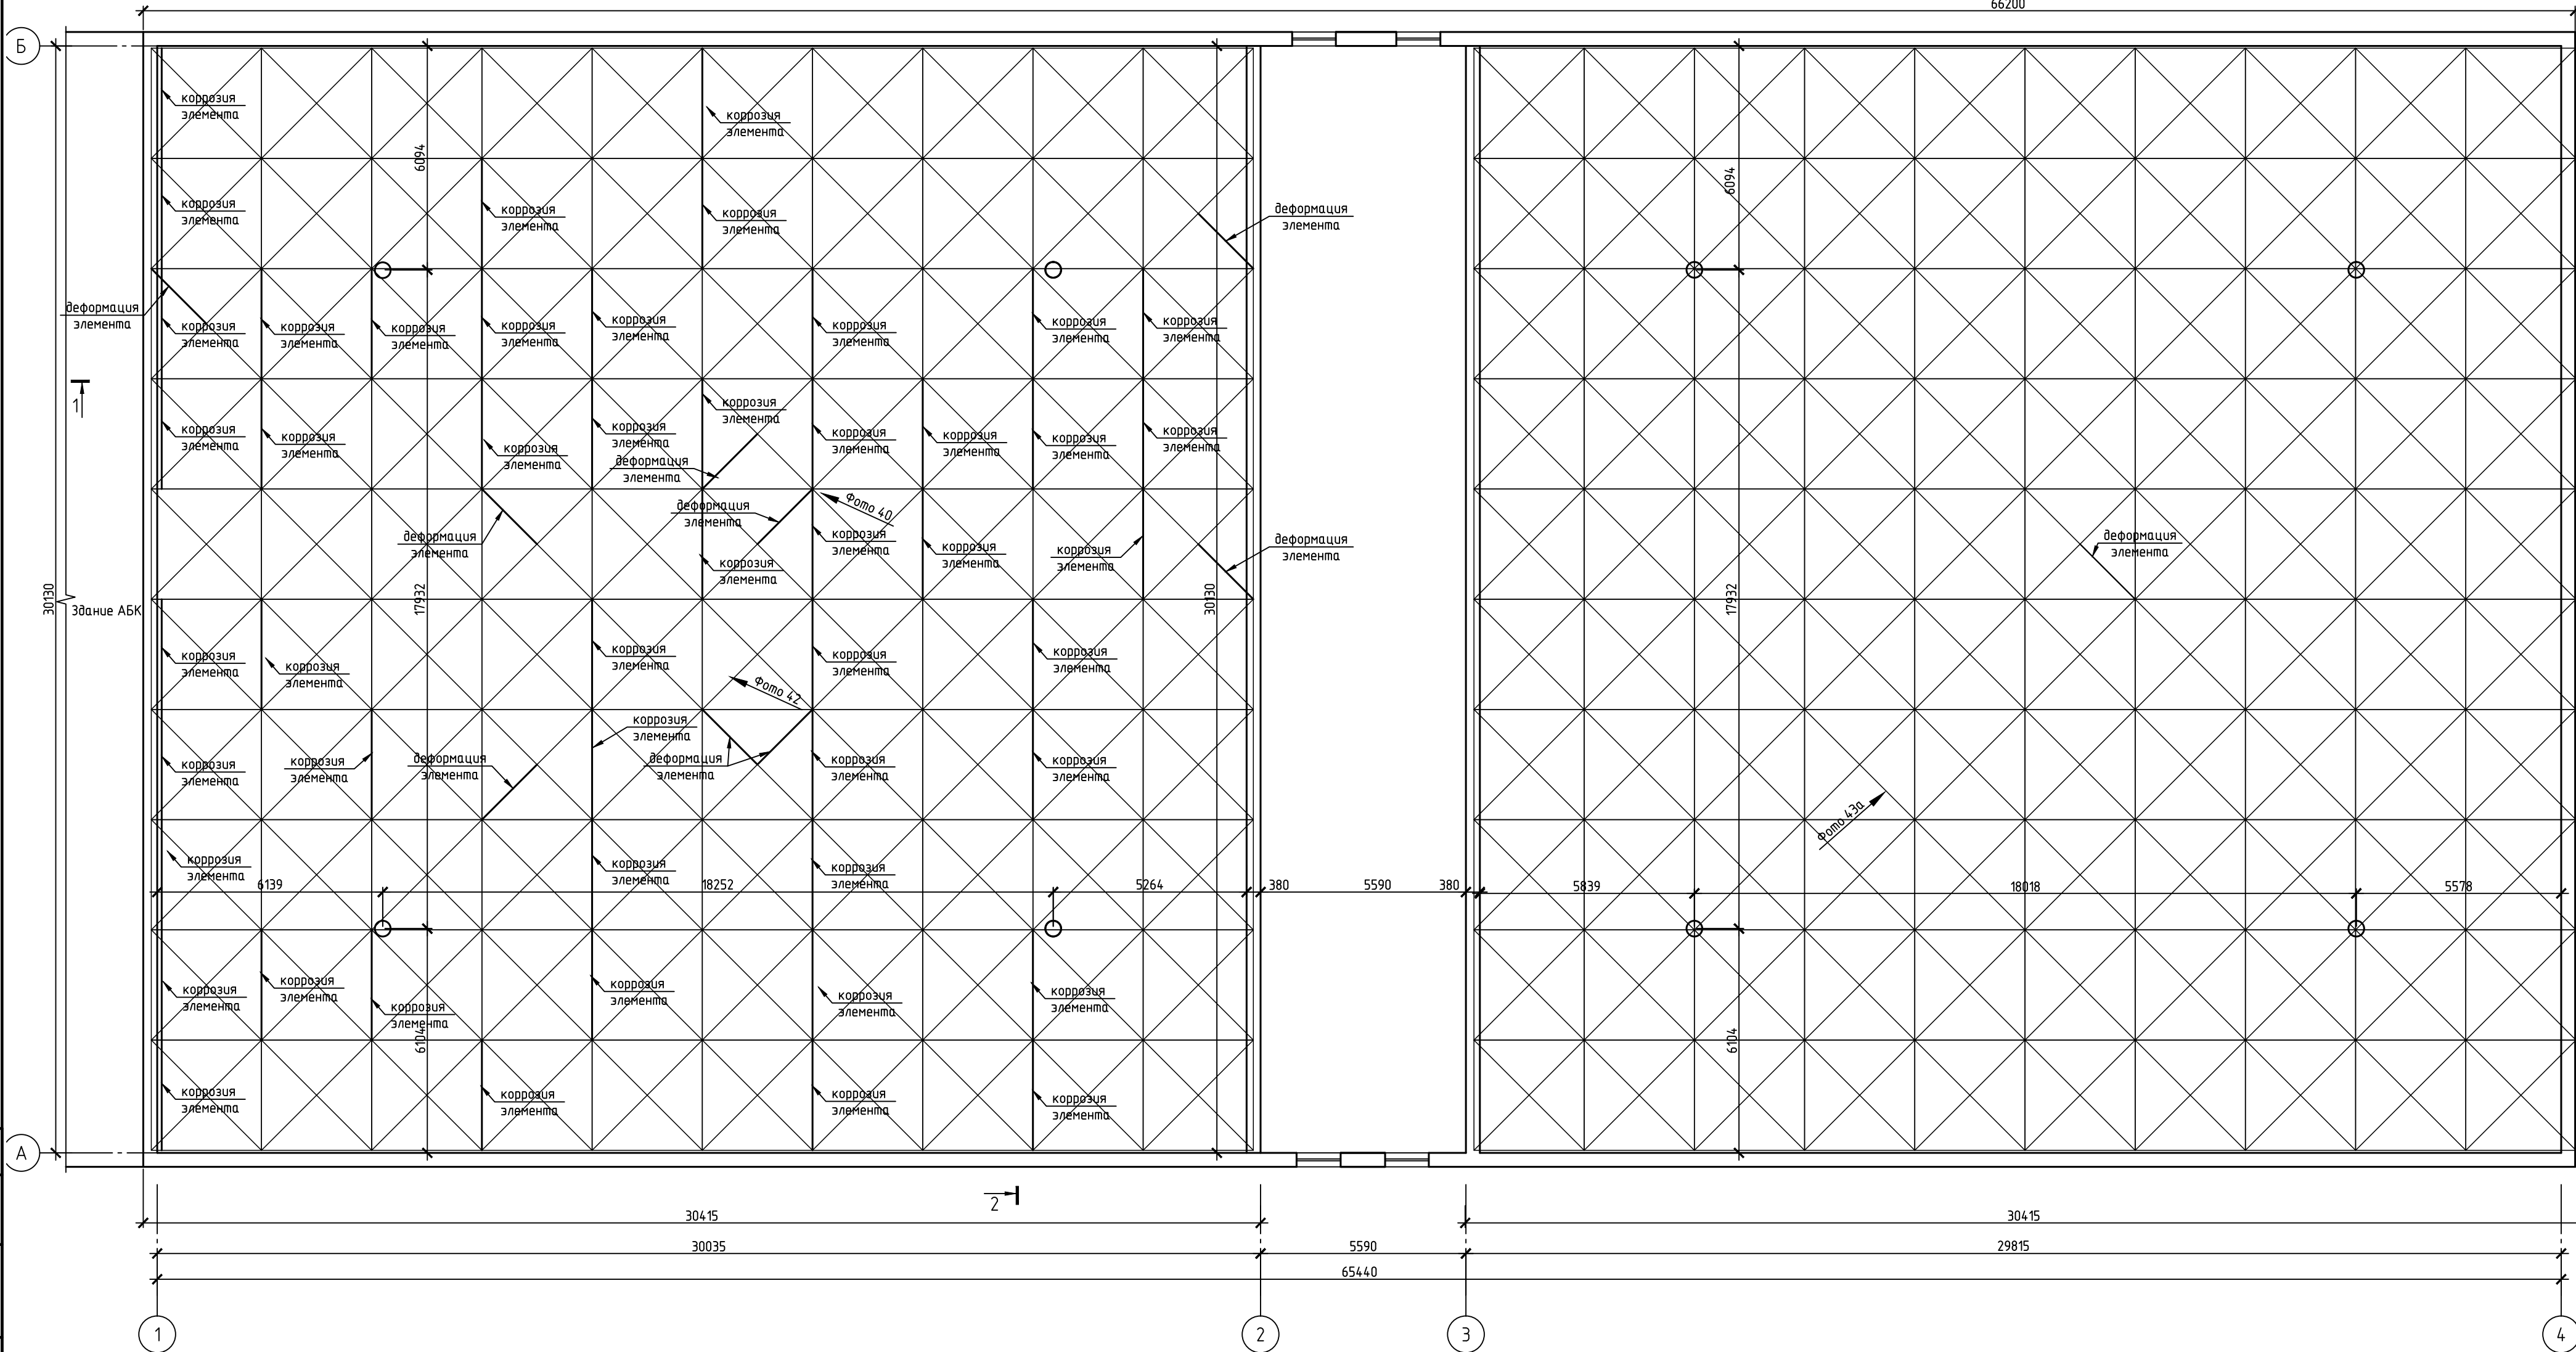

Согласовано

Изм. №	Изм. №	Изм. №	Изм. №	Изм. №	Изм. №
Подп. и дата	Подп. и дата	Подп. и дата	Подп. и дата	Подп. и дата	Подп. и дата
Взам. инв. №	Взам. инв. №	Взам. инв. №	Взам. инв. №	Взам. инв. №	Взам. инв. №

27-505/2018-ТО						Приложение 1				
Техническое обследование производственного здания, расположенного по адресу: г. Брянск, р.п. Большое Полпино, ул. Инженерная, д.31										
Изм.	Кол. уч.	Лист	№ док.	Подп.	Дата	Производственное здание		Стадия	Лист	Листов
Разраб.		Андрянон				Р		63		
Провер.		Алекситин								
ГИП		Свердлов								
Н.контр.		Лавришин				План дефектов элементов верхнего пояса и раскосов структурной конструкции.		ООО "НПО МИР-СК"		
						Формат А2				