


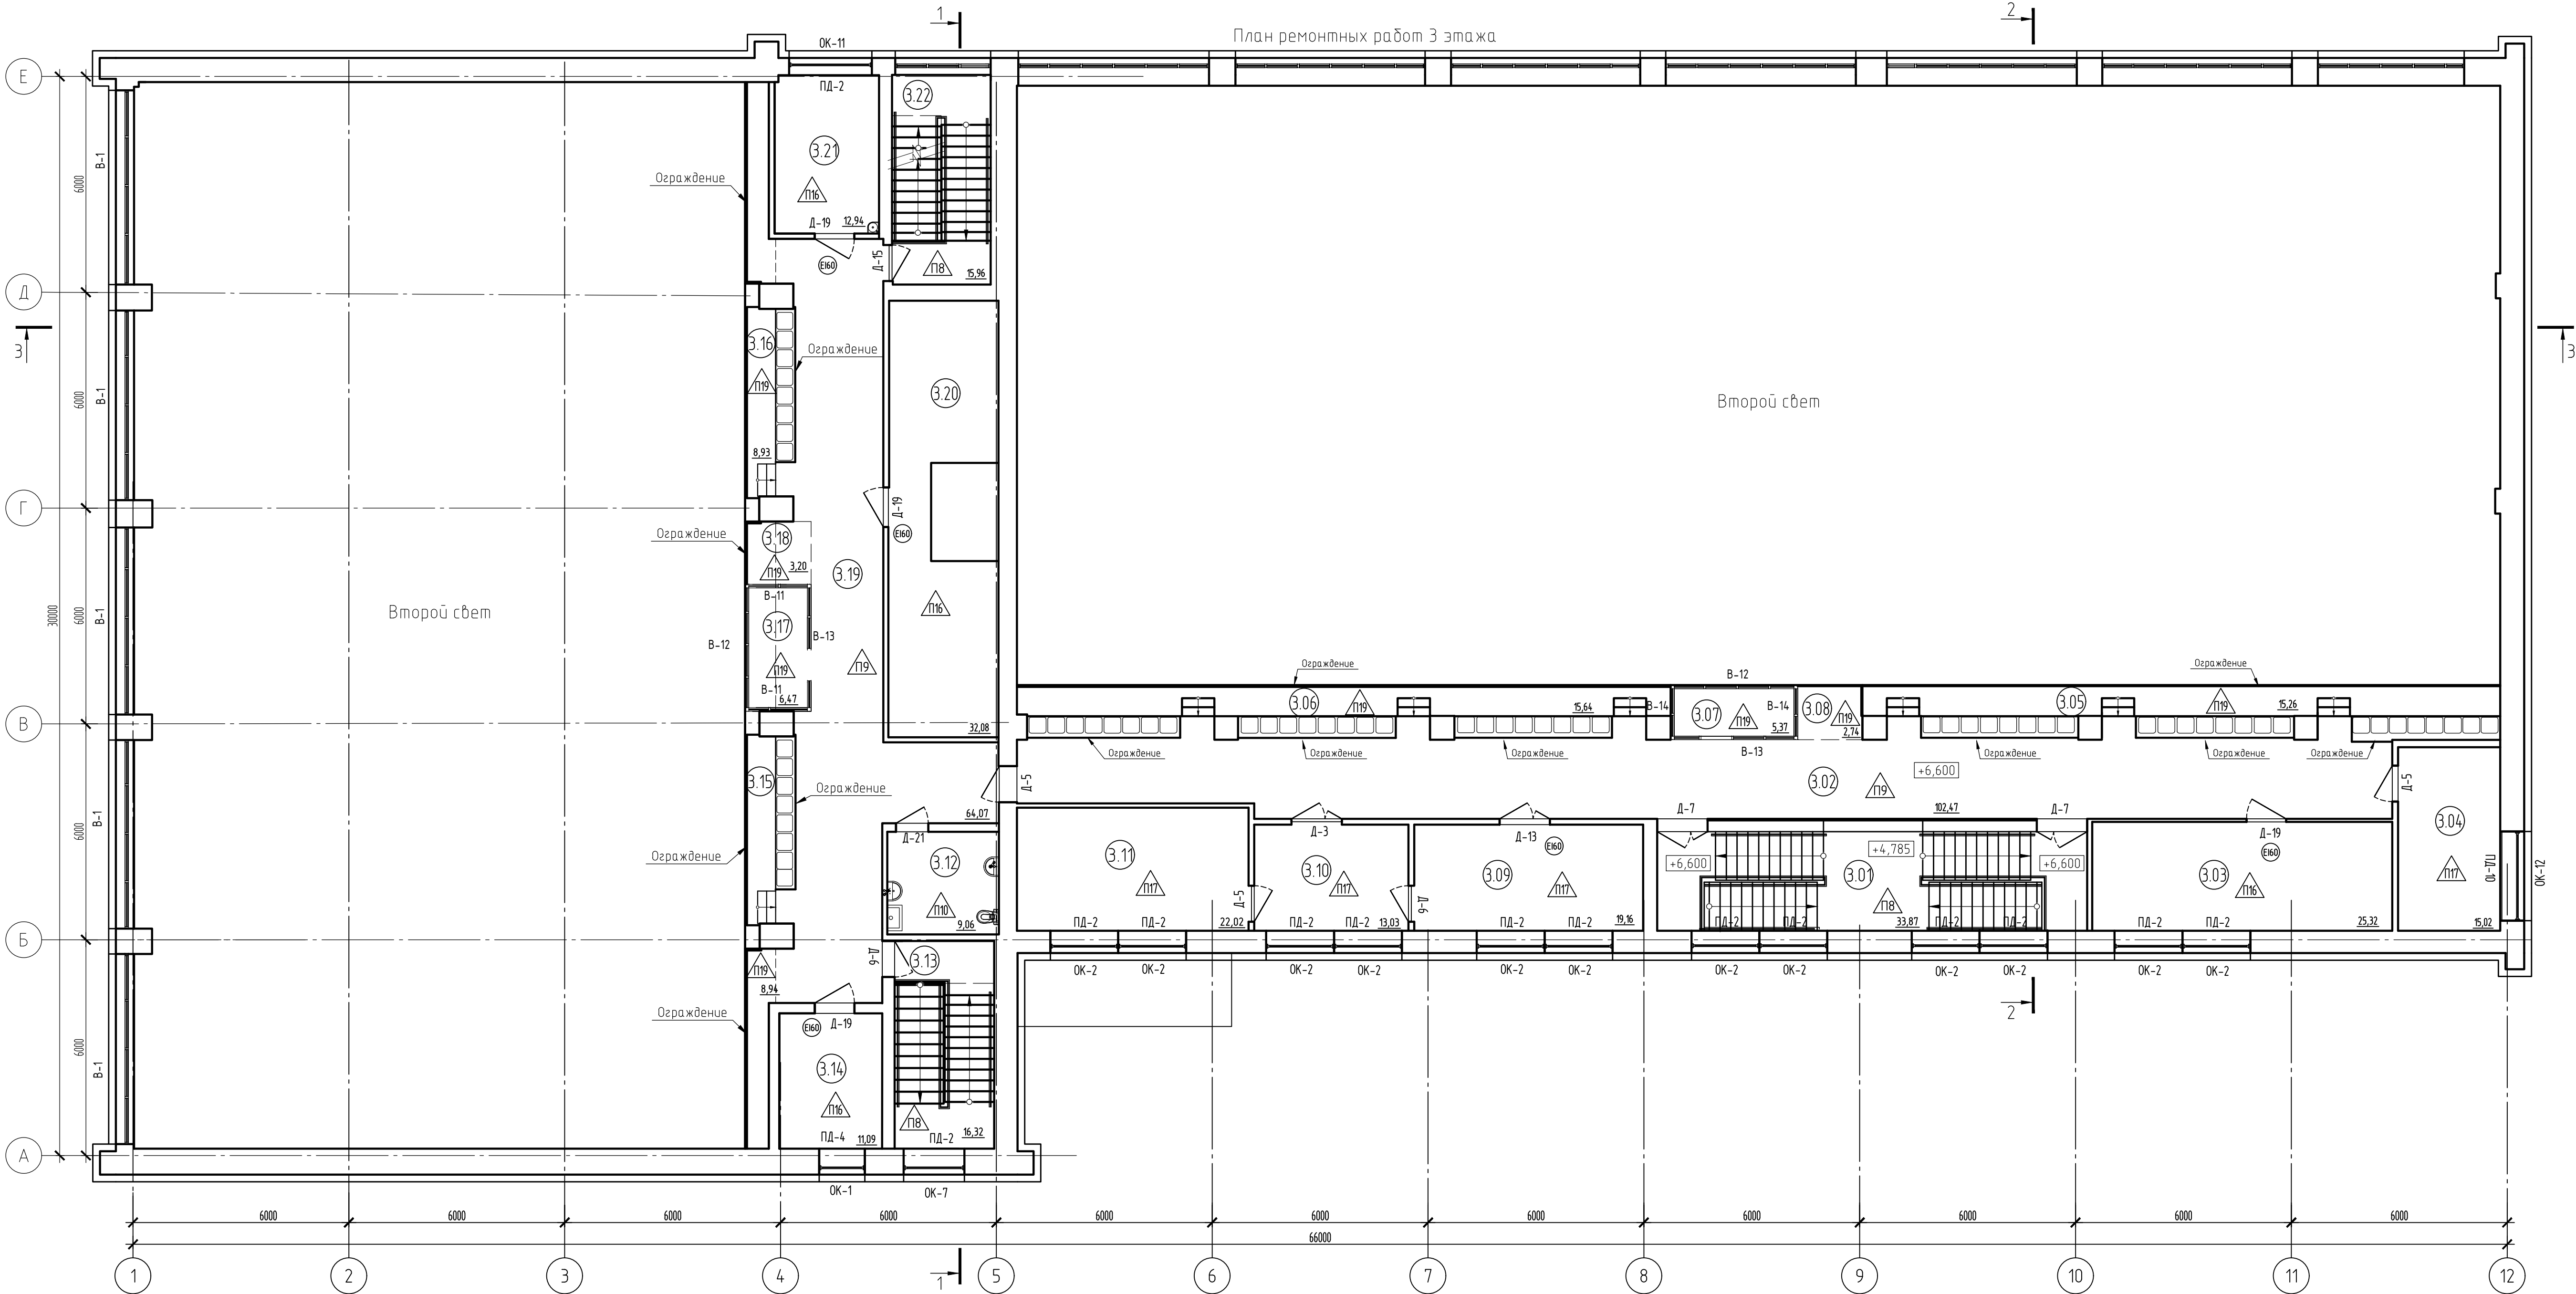

Экспликация помещений

Номер помеще-ния	Наименование	Площадь, м²
3.01	Лестничная клетка	33.87
3.02	Проход	102.47
3.03	Вентиляционная камера	25.32
3.04	Кабинет	15.02
3.05	Трибуна	15.26
3.06	Трибуна	15.64
3.07	Судейская трибуна	5.37
3.08	Площадка	2.74
3.09	Администрация	19.16
3.10	Приемная, секретарь	13.03
3.11	Кабинет директора	22.02
3.12	Универсальная кабина и ПУИ	9.06
3.13	Лестничная клетка	16.32
3.14	Вентиляционная камера	11.09
3.15	Трибуна	8.94
3.16	Трибуна	8.93
3.17	Судейская трибуна	6.47
3.18	Площадка	3.2
3.19	Проход	64.07
3.20	Вентиляционная камера	32.08
3.21	Вентиляционная камера	12.94
3.22	Лестничная клетка	15.96

						24-08-505/2020-03-AP			
						Административное здание (бассейн) с кадастровым номером 50:10:0050115:352, находящееся по адресу: Московская область, г. Химки, ул. Чкалова, д. 4а			
Изм.	Кол.уч.	Лист	№ док.	Подп.	Дата	Бассейн	Стадия	Лист	Листов
Выполнил			Андрянов				п	14	
Проверил			Петруненко						
ГИП			Свердлов						
Н.контр.			Лавришин			План ремонтных работ 3 этажа.	ООО "НПО МИР-СК"		