


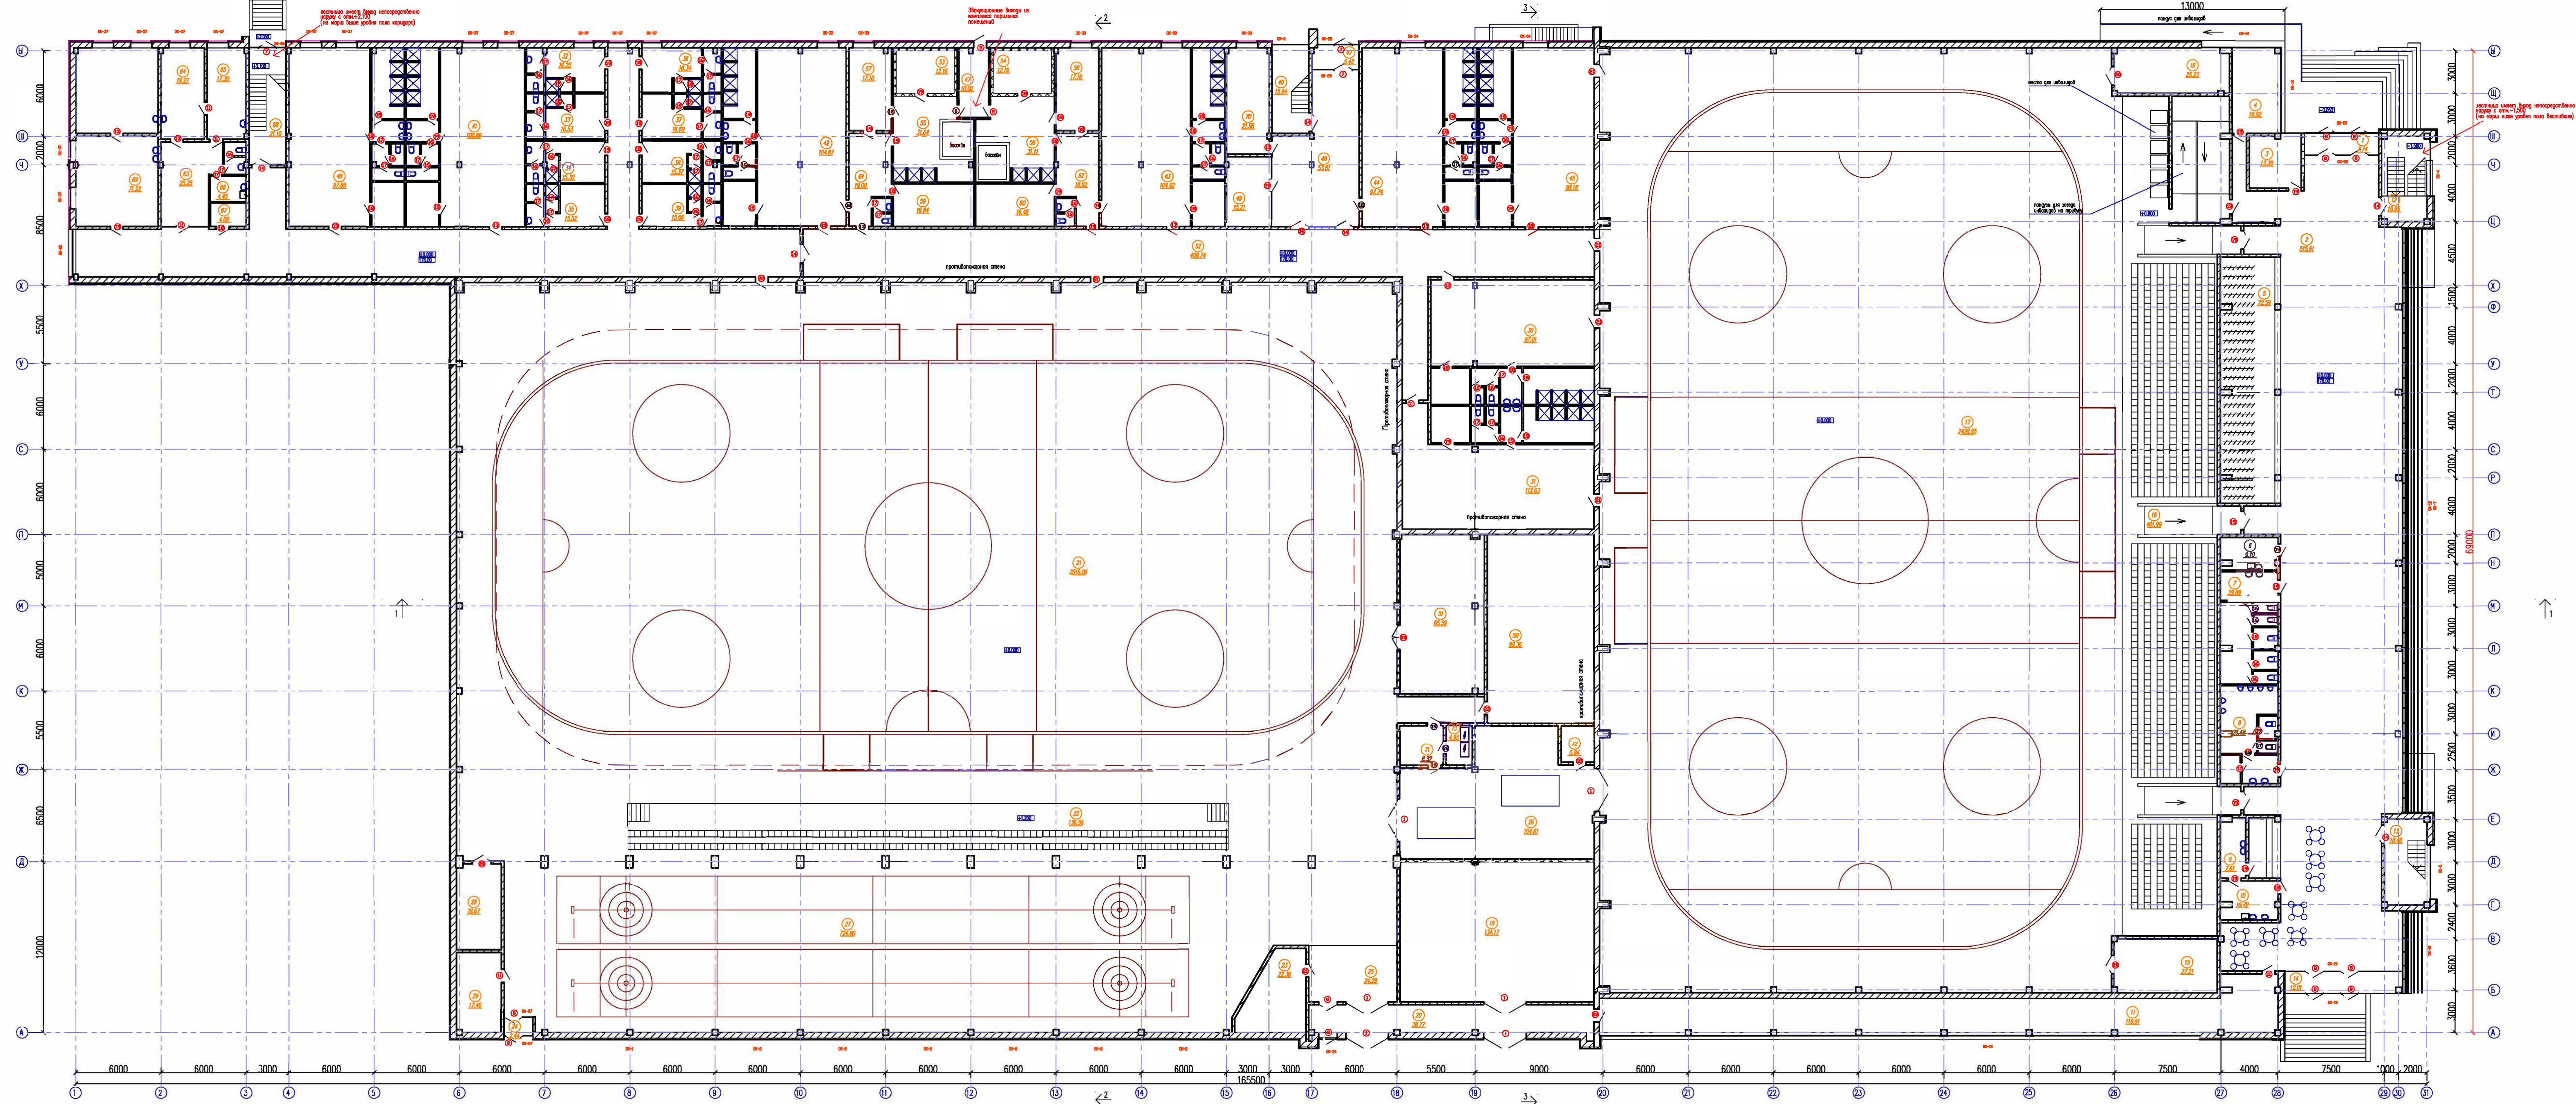

ЭКСПЛИКАЦИЯ ПОМЕЩЕНИЙ			ЭКСПЛИКАЦИЯ ПОМЕЩЕНИЙ		
НОМЕР ПОМЕЩЕНИЯ	НАИМЕНОВАНИЕ	ПЛОЩАДЬ М2	НОМЕР ПОМЕЩЕНИЯ	НАИМЕНОВАНИЕ	ПЛОЩАДЬ М2
1	ТАМБУР	7.74	38	ТРЕНЕРСКАЯ РАЗДЕВАЛКА С ДУШЕВОЙ, САНУЗЛОМ	15.37
2	ВЕСТИБУЛЬ-ФОЙЕ	515.61	39	ТРЕНЕРСКАЯ РАЗДЕВАЛКА С ДУШЕВОЙ, САНУЗЛОМ	15.66
3	ПОМЕЩЕНИЕ ОХРАНЫ	13.38	40	КОМАНДНАЯ РАЗДЕВАЛКА С ДУШЕВОЙ, САНУЗЛОМ, СШИШКОЙ	97.88
4	ПОЖАРНЫЙ ПОСТ	19.92	41	КОМАНДНАЯ РАЗДЕВАЛКА С ДУШЕВОЙ, САНУЗЛОМ, СШИШКОЙ	100.89
5	ГАРДЕРОБ ДЛЯ ЗРИТЕЛЕЙ	72.59	42	КОМАНДНАЯ РАЗДЕВАЛКА С ДУШЕВОЙ, САНУЗЛОМ, СШИШКОЙ	104.87
6	ПОМ-Е УБОРОЧНОГО ИНВЕНТАРЯ	9.10	43	КОМАНДНАЯ РАЗДЕВАЛКА С ДУШЕВОЙ, САНУЗЛОМ, СШИШКОЙ	104.92
7	ТУАЛЕТ ДЛЯ ЗРИТЕЛЕЙ ЖЕНСКИЙ	25.89	44	КОМАНДНАЯ РАЗДЕВАЛКА С ДУШЕВОЙ, САНУЗЛОМ, СШИШКОЙ	97.74
8	ТУАЛЕТ ДЛЯ ЗРИТЕЛЕЙ МУЖСКОЙ	26.48	45	КОМАНДНАЯ РАЗДЕВАЛКА С ДУШЕВОЙ, САНУЗЛОМ, СШИШКОЙ	98.18
9	ПОДСОБНОЕ ПОМ-Е БУФЕТА	7.61	46	ЛЕСТИЧНАЯ КЛЕТКА	15.94
10	ПОДСОБНОЕ ПОМ-Е БУФЕТА	10.72	47	ТАМБУР	15.44
11	КОРИДОР	119.91	48	ВЕСТИБУЛЬ	53.81
12	ЛЕСТИЧНАЯ КЛЕТКА	10.95	49	ПОСТ ОХРАНЫ	15.21
13	ЛЕСТИЧНАЯ КЛЕТКА	18.46	50	ТЕХНИЧЕСКОЕ ПОМЕЩЕНИЕ	99.36
14	ТАМБУР	12.01	51	ИНВЕНТАРНАЯ	65.59
15	ИНВЕНТАРНАЯ	27.21	52	КОРИДОР	409.74
16	ИНВЕНТАРНАЯ	25.23	53	САУНА	12.16
17	ЛЕДОВАЯ АРЕНА	2428.95	54	САУНА	12.16
18	ЗОНА ЗРИТЕЛЬСКИХ МЕСТ - РАЗДВИЖНЫЕ ТРИБУНЫ НА 500 МЕСТ	401.99	55	ДУШЕВАЯ С БАССЕЙНОМ	31.64
19	ПОМЕЩЕНИЕ ХЛАДОЦЕНТРА	134.17	56	ДУШЕВАЯ С БАССЕЙНОМ	31.11
20	ТАМБУР	38.77	57	МАССАЖНАЯ	17.10
21	ЛЕДОВАЯ АРЕНА	2516.06	58	МАССАЖНАЯ	17.16
22	ТРИБУНА НА 180 МЕСТ (СИСТЕМА ФОРМ-ПЛАСТ)	136.56	59	КОМНАТА ОТДЫХА	16.84
23	ПОМЕЩЕНИЕ ВРУ	22.36	60	КОМНАТА ОТДЫХА	16.48
24	ТАМБУР	2.44	61	РАЗДЕВАЛКА С САНУЗЛОМ	19.00
25	ВЕСТИБУЛЬ	24.29	62	РАЗДЕВАЛКА С САНУЗЛОМ	18.92
26	ПОМ-Е МАШИН ПО УХОДУ ЗА ЛЬДОМ	104.61	63	ОЖИДАТЕЛЬНАЯ С САНУЗЛОМ	25.25
27	ПОМЕ ДЛЯ КЕРЛИНГА	724.90	64	КАБИНЕТ ВРАЧА	19.27
28	ИНВЕНТАРНАЯ	10.67	65	КАБИНЕТ МЕДИЦИНЫ	17.30
29	ИНВЕНТАРНАЯ	17.46	66	КЛАДОВАЯ УБОРОЧНОГО ИНВЕНТАРЯ	4.45
30	КОМАНДНАЯ РАЗДЕВАЛКА С ДУШЕВОЙ, САНУЗЛОМ, СШИШКОЙ	97.01	67	КЛАДОВАЯ	4.08
31	КОМАНДНАЯ РАЗДЕВАЛКА С ДУШЕВОЙ, САНУЗЛОМ, СШИШКОЙ	112.63	68	ЛЕСТИЧНАЯ КЛЕТКА	21.10
32	ТРЕНЕРСКАЯ РАЗДЕВАЛКА С ДУШЕВОЙ, САНУЗЛОМ	16.25	69	ПОСТИРОЧНАЯ	71.22
33	ТРЕНЕРСКАЯ РАЗДЕВАЛКА С ДУШЕВОЙ, САНУЗЛОМ	16.53	70	ПОМЕЩЕНИЕ ЗАТОНКИ КОНЬКОВ	21.96
34	ТРЕНЕРСКАЯ РАЗДЕВАЛКА С ДУШЕВОЙ, САНУЗЛОМ	15.30	71	ПОМЕЩЕНИЕ ПЕРСОНАЛА	8.32
35	ТРЕНЕРСКАЯ РАЗДЕВАЛКА С ДУШЕВОЙ, САНУЗЛОМ	15.52	72	ПОМЕЩЕНИЕ ПЕРСОНАЛА	5.84
36	ТРЕНЕРСКАЯ РАЗДЕВАЛКА С ДУШЕВОЙ, САНУЗЛОМ	16.34	73	ТЕХНИЧЕСКОЕ ПОМЕЩЕНИЕ	4.95
37	ТРЕНЕРСКАЯ РАЗДЕВАЛКА С ДУШЕВОЙ, САНУЗЛОМ	16.69			

1. Трибуны производства фирмы Спорткомплект (www.sportcomplex.ru)

2. Спецификацию оконных и дверных проемов см. лист

П508-7300-АС					
ФГУП "Спорт-Инжиниринг"					
Изм.	Кол. изм.	Лист	№ док.	Подп.	Дата
ГИП	Рубцов		04.09		
Рисовод	Рубцов		04.09		
Н. Контр.	Свердлов		04.09		
Проб.	Балахно		04.09		
Разраб.	Зорина		04.09		
Центр зимних видов спорта ФГУП УТЦ "Новогорск"				Стадия	Лист
План отделочных работ первого этажа.				Р	Листов
				ООО "НПО МИР-СК"	