


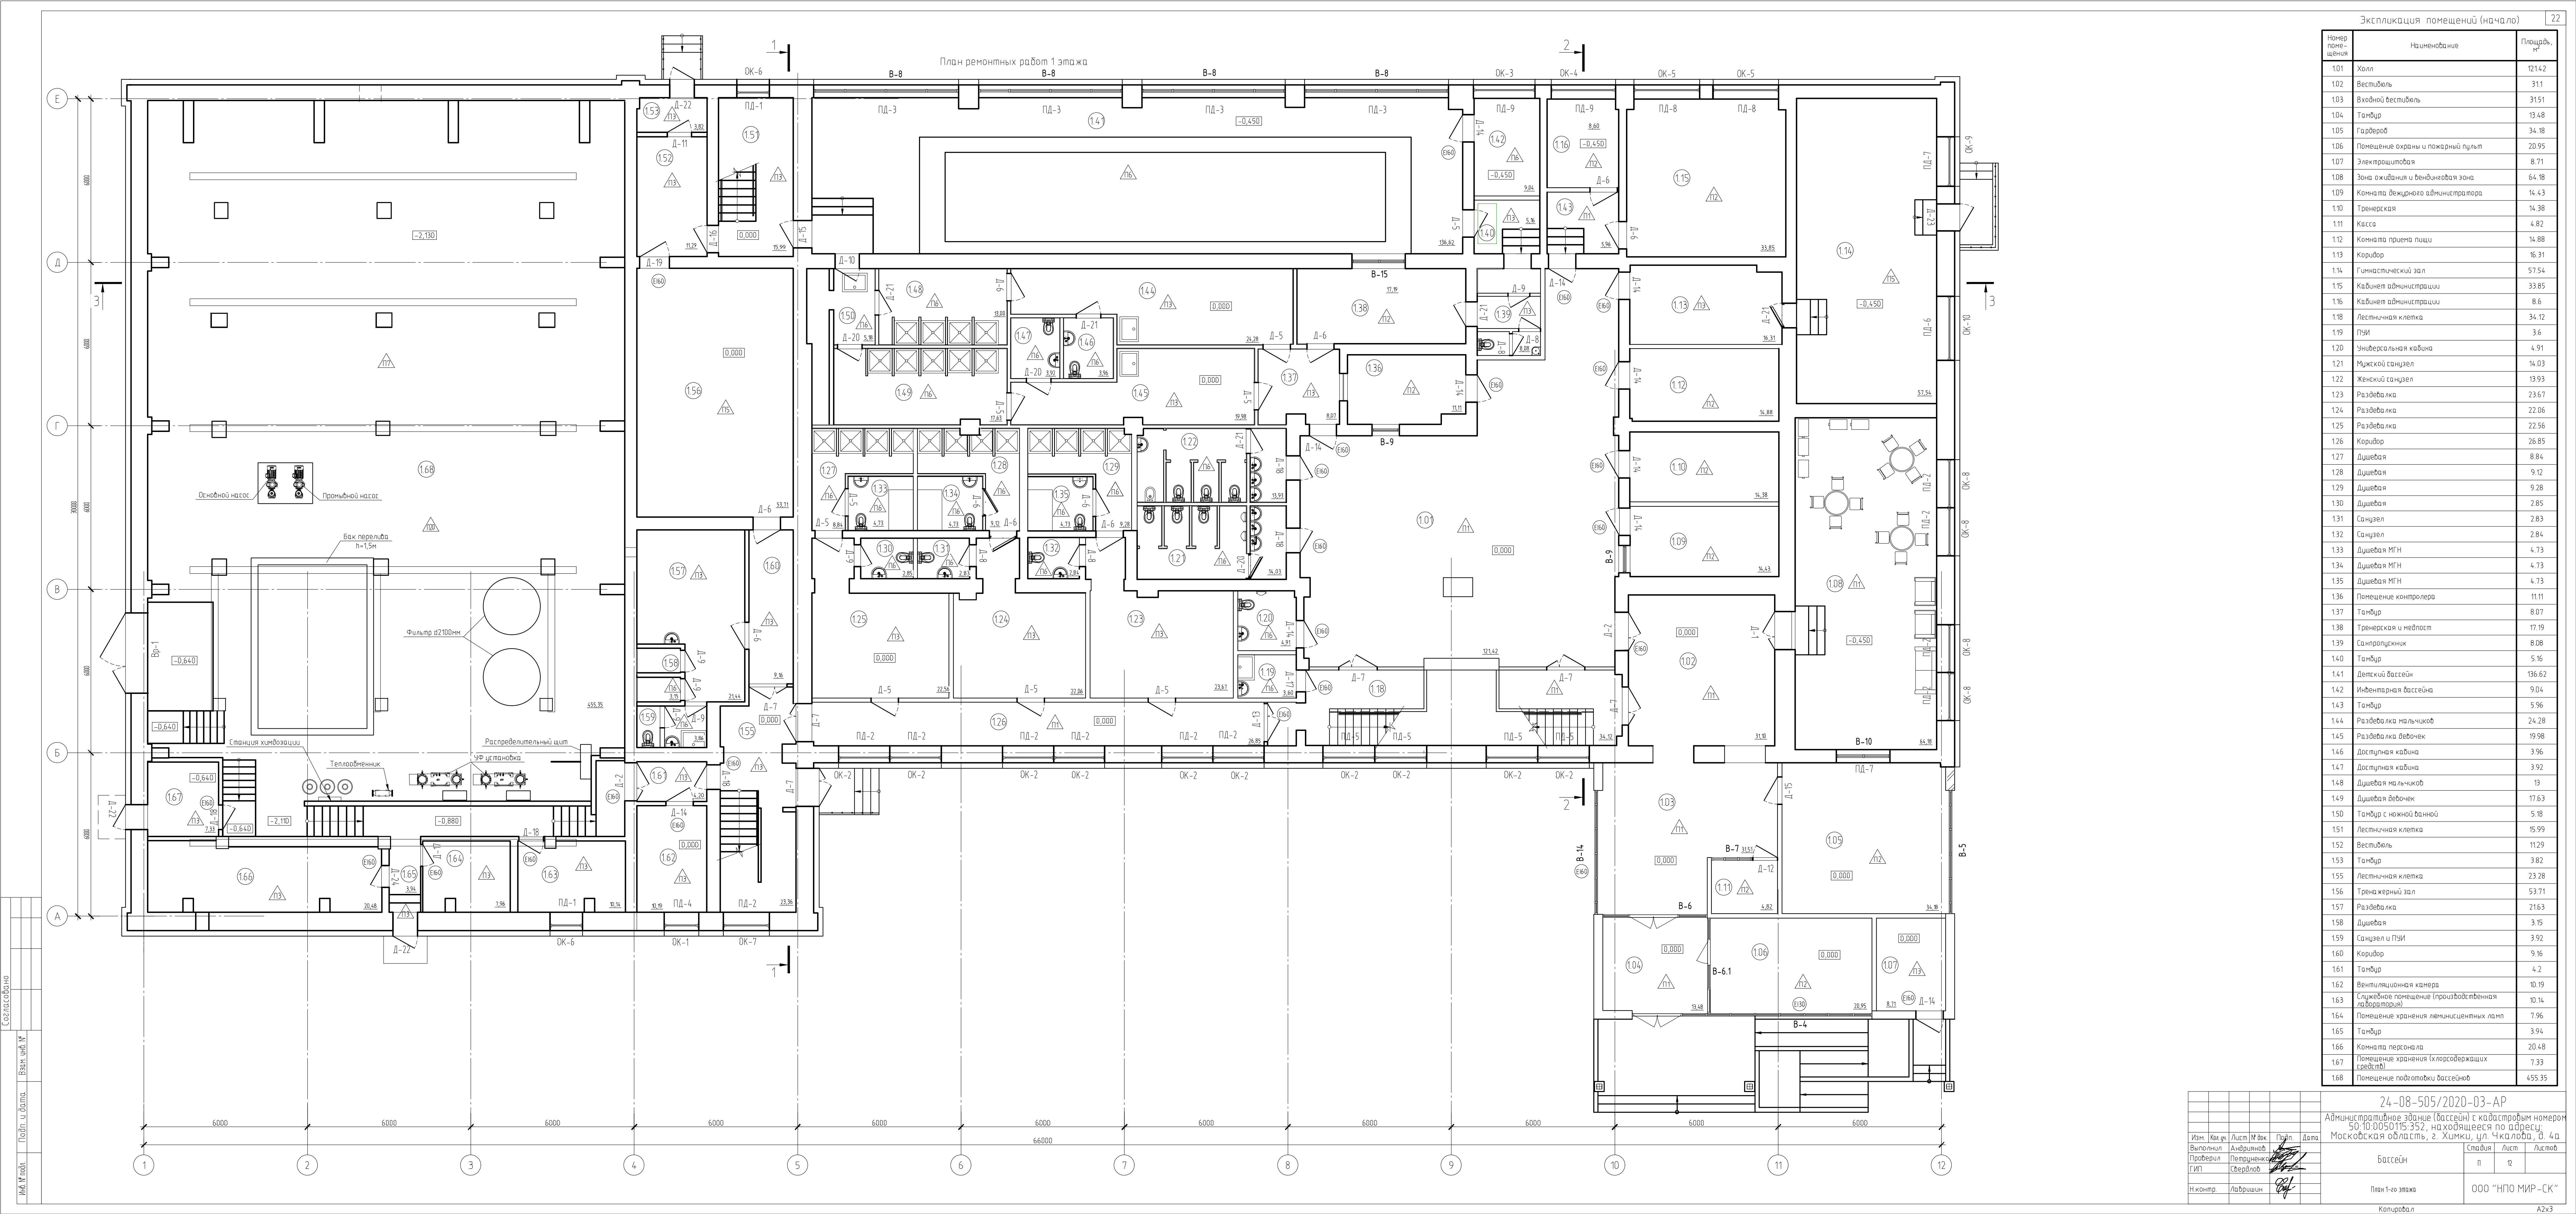

Экспликация помещений (начало)			22
Номер помещения	Наименование	Площадь, м²	
101	Холл	1214,2	
102	Вестибиль	311	
103	Входной вестибиль	3151	
104	Тандыр	13,48	
105	Гидробокс	34,18	
106	Помещение охраны и пожарный пульт	20,95	
107	Электрощитовая	8,71	
108	Зона ожидания и вендиковая зона	64,18	
109	Комната дежурного администратора	14,43	
110	Тренерская	14,38	
111	Касса	4,82	
112	Комната приема пищи	14,88	
113	Коридор	16,31	
114	Гимнастический зал	57,54	
115	Кабинет администрации	33,85	
116	Кабинет администрации	8,6	
118	Лестничная клетка	34,12	
119	ПУИ	3,6	
120	Универсальная кабина	4,91	
121	Мужской санузел	14,03	
122	Женский санузел	13,93	
123	Раздевалка	23,67	
124	Раздевалка	22,06	
125	Раздевалка	22,56	
126	Коридор	26,85	
127	Душевая	8,84	
128	Душевая	9,12	
129	Душевая	9,28	
130	Душевая	2,85	
131	Санузел	2,83	
132	Санузел	2,84	
133	Душевая МГН	4,73	
134	Душевая МГН	4,73	
135	Душевая МГН	4,73	
136	Помещение контролера	11,11	
137	Тандыр	8,07	
138	Тренерская и медпост	17,19	
139	Санпропускник	8,08	
140	Тандыр	5,16	
141	Детский бассейн	136,62	
142	Инвентарная бассейн	9,04	
143	Тандыр	5,96	
144	Раздевалка мальчиков	24,28	
145	Раздевалка девочек	19,98	
146	Доступная кабина	3,96	
147	Доступная кабина	3,92	
148	Душевая мальчиков	13	
149	Душевая девочек	17,63	
150	Тандыр с ножной ванной	5,18	
151	Лестничная клетка	15,99	
152	Вестибиль	11,29	
153	Тандыр	3,82	
155	Лестничная клетка	23,28	
156	Тренажерный зал	53,71	
157	Раздевалка	21,63	
158	Душевая	3,15	
159	Санузел и ПУИ	3,92	
160	Коридор	9,16	
161	Тандыр	4,2	
162	Вентиляционная камера	10,19	
163	Службное помещение (производственная лаборатория)	10,16	
164	Помещение хранения линолеумных ламп	7,96	
165	Тандыр	3,94	
166	Комната персонала	20,48	
167	Помещение хранения (хлорокислородных средств)	7,33	
168	Помещение подготовки бассейнов	455,35	

Изм. № 1

Коп. 1

Лист 1

Всего листов 1

Проверил

Гип

Н.контр.

Андреев

Петрушин

Лаборшин

Дата

2020

24-08-505/2020-03-AP

Административное здание (бассейн) с кадастровым номером 50:10:0050115352, находящееся по адресу: Московская область, г. Химки, ул. Чкалова, д. 4а

Бассейн

План 1-го этажа

Состав

Лист

Листов

1

12

12

ООО "НПО МИР-СК"

Копировал

A2x3