


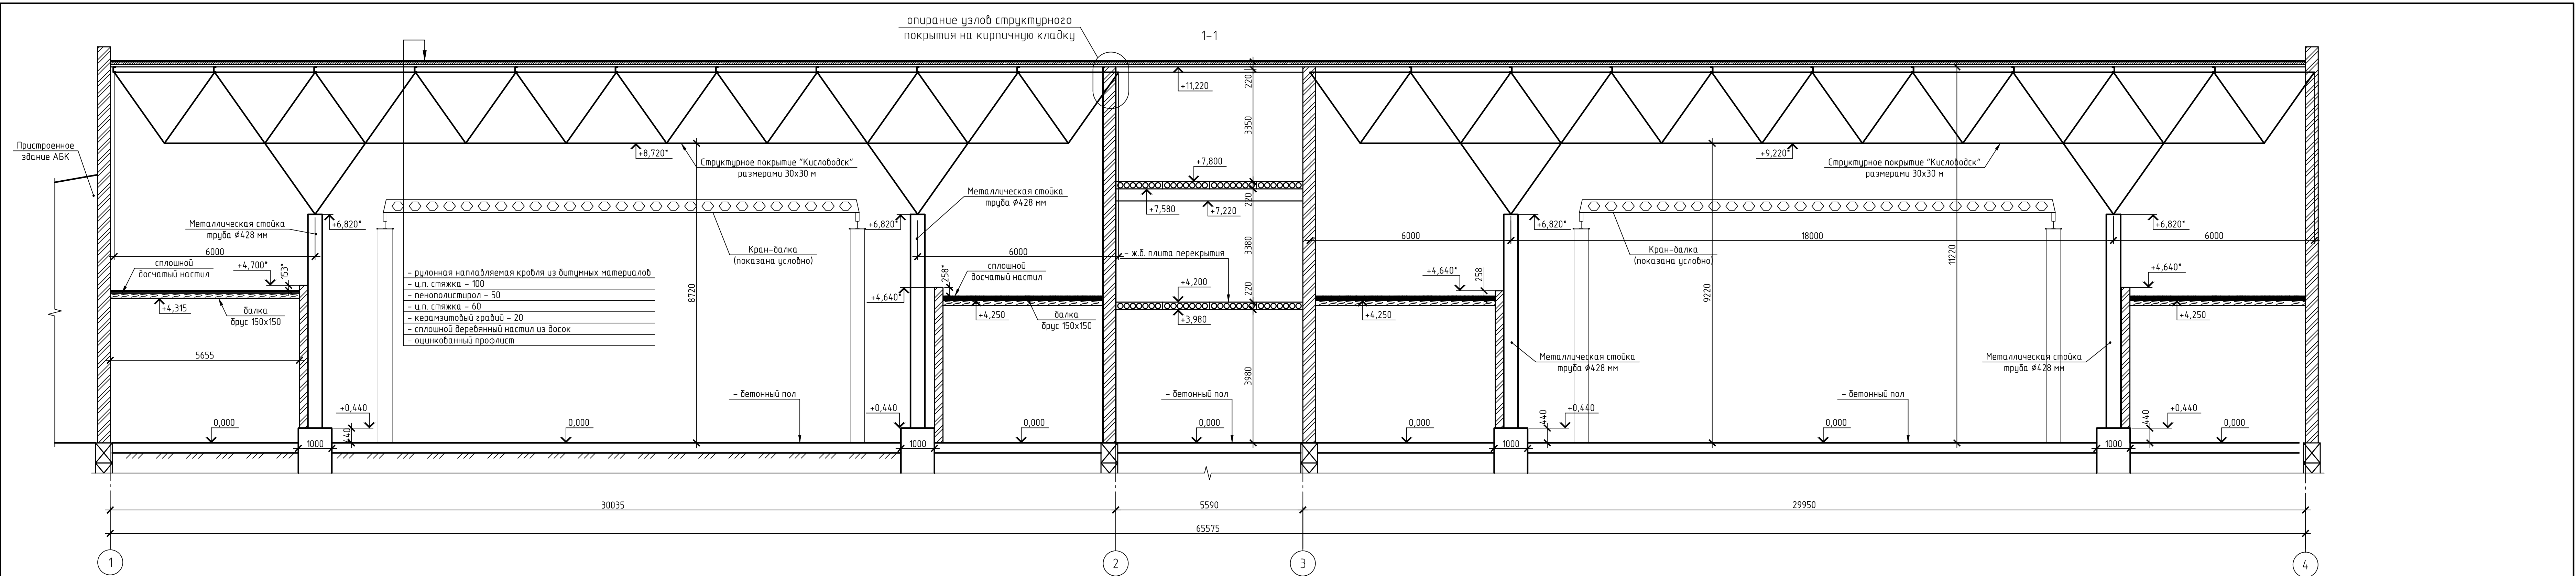

1. Размеры со знаком * уточнить по месту

						27-505/2018-ТО	Приложение 1		
						Техническое обследование производственного здания, расположенного по адресу: г. Брянск, р.п. Большое Полпино, ул. Инженерная, д.31			
Изм.	Кол.уч.	Лист	№ док.	Подп.	Дата	Производственное здание	Стadia	Лист	Листов
Разраб.		Андряноб					Р	58	
Провер.		Алексютин							
ГИП		Свердлов				Разрез 1-1.	ООО "НПО МИР-СК"		
Н.контр.		Лабришин							