


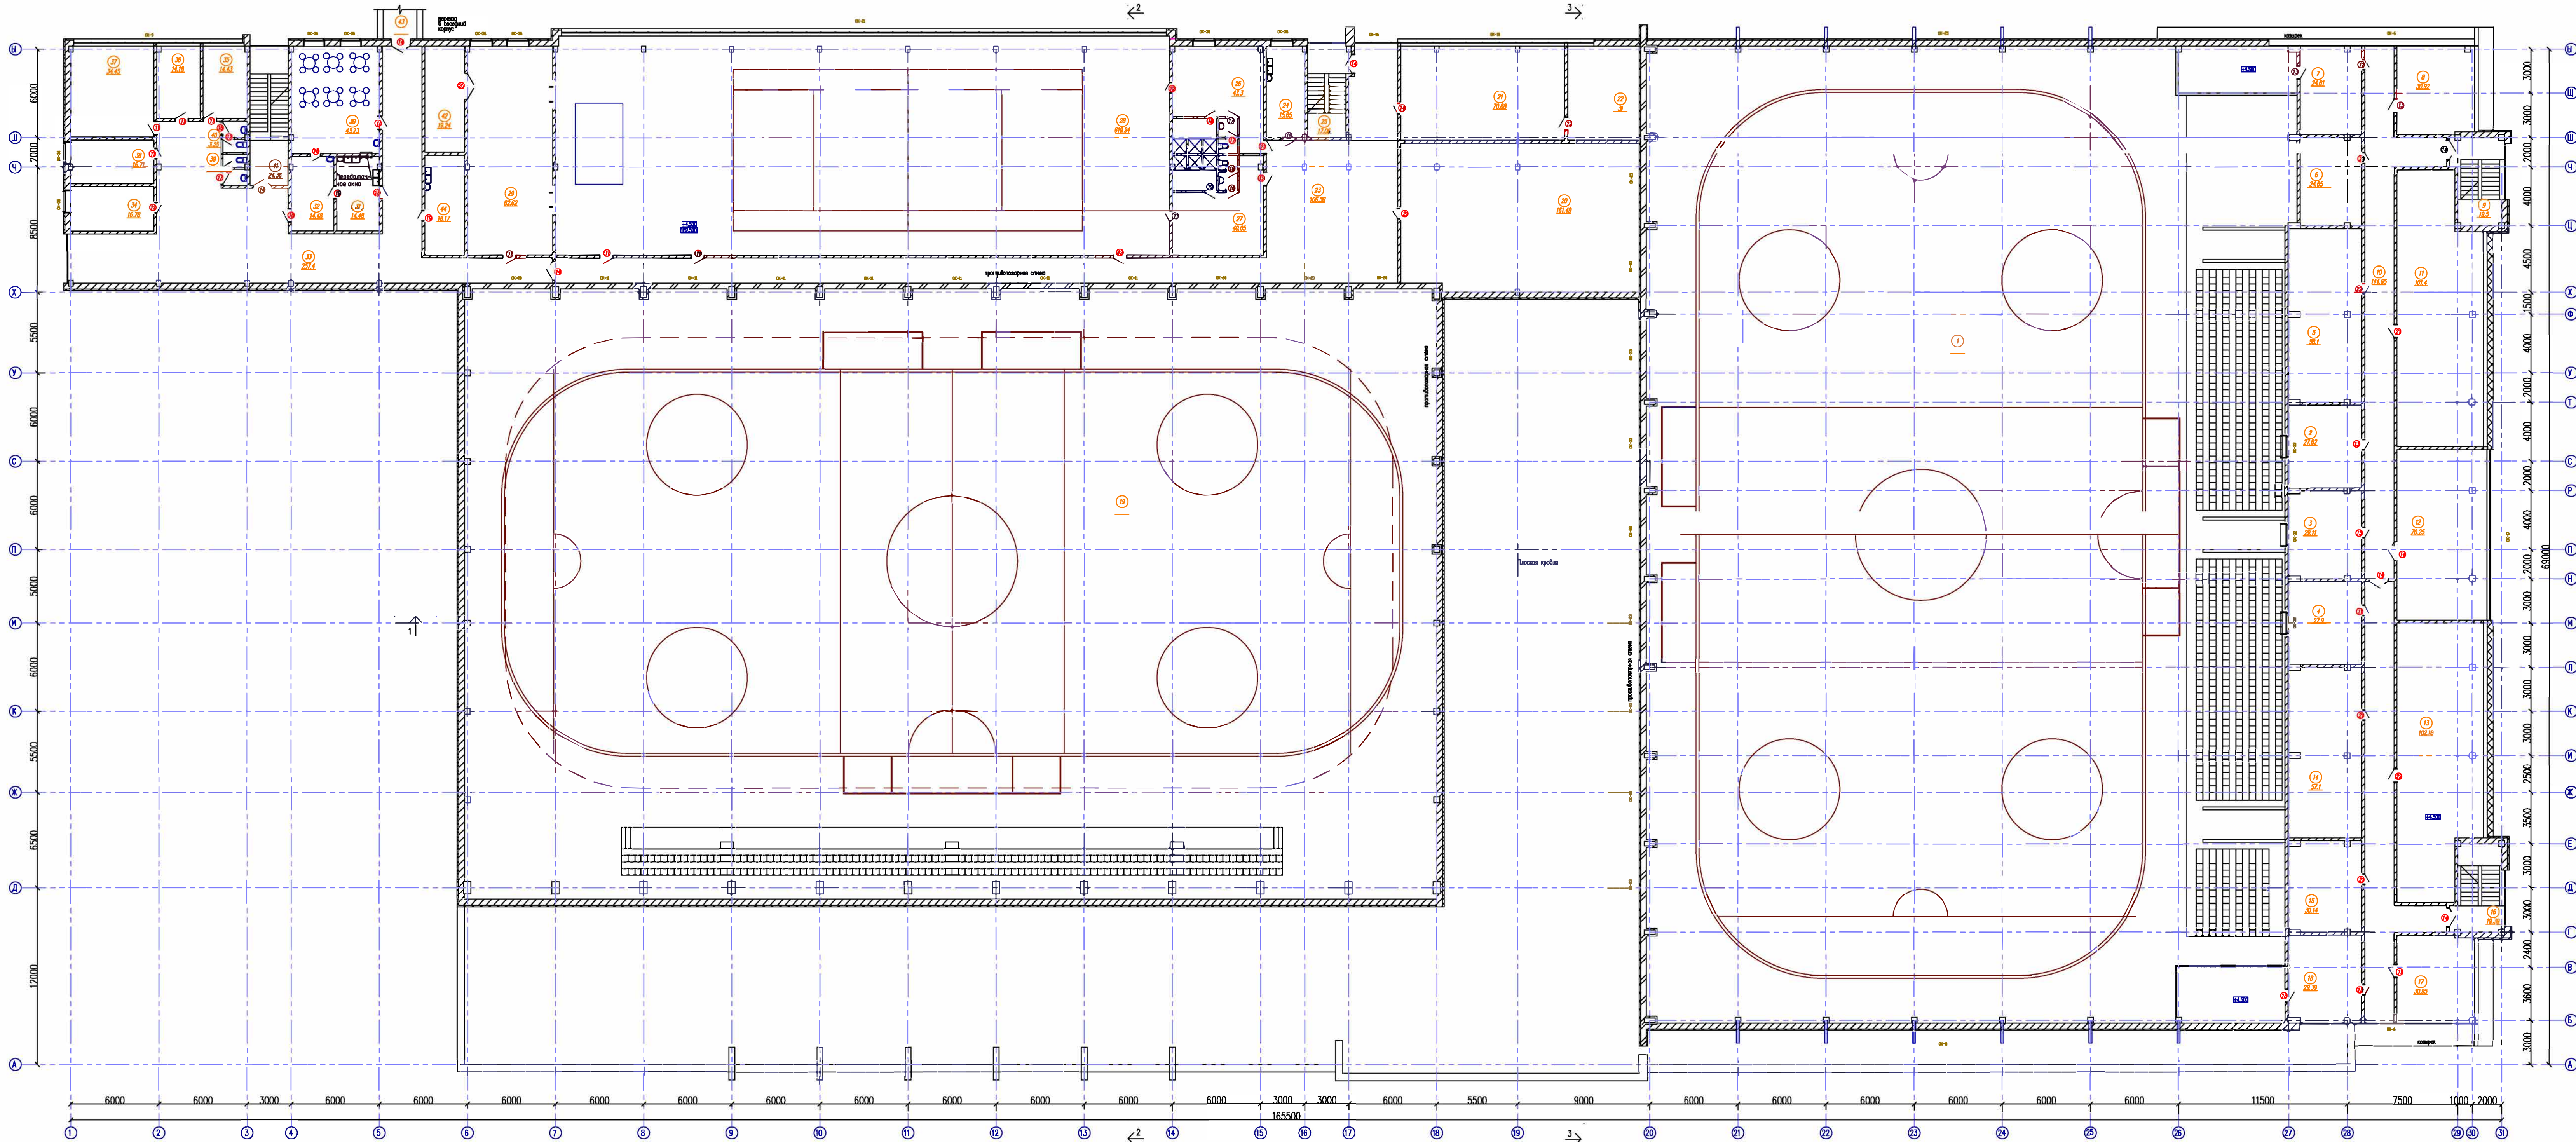

ЭКСПЛИКАЦИЯ ПОМЕЩЕНИЙ		
НОМЕР ПОМЕЩЕНИЯ	НАИМЕНОВАНИЕ	ПЛОЩАДЬ М2
1	ВТОРОЙ СВЕТ ЛЕДОВОЙ АРЕНЫ	0.00
2	ПОМ-Е ТВ ТРАНСЛЯЦИИ	27.62
3	ПОМ-Е ТВ ТРАНСЛЯЦИИ	29.11
4	ПОМ-Е ТВ ТРАНСЛЯЦИИ	27.90
5	ТЕХНИЧЕСКОЕ ПОМЕЩЕНИЕ	58.10
6	ТЕХНИЧЕСКОЕ ПОМЕЩЕНИЕ	24.65
7	АДМИНИСТРАТИВНОЕ ПОМЕЩЕНИЕ	24.81
8	АДМИНИСТРАТИВНОЕ ПОМЕЩЕНИЕ	30.92
9	ЛЕСТИННАЯ КЛЕТКА	19.50
10	КОРИДОР	14.65
11	ТЕХНИЧЕСКОЕ ПОМЕЩЕНИЕ	101.40
12	ПОМЕЩЕНИЕ ЖУРНАЛИСТОВ	70.25
13	ТЕХНИЧЕСКОЕ ПОМЕЩЕНИЕ	102.18
14	ТЕХНИЧЕСКОЕ ПОМЕЩЕНИЕ	57.10
15	ТЕХНИЧЕСКОЕ ПОМЕЩЕНИЕ	30.14
16	ЛЕСТИННАЯ КЛЕТКА	19.39
17	АДМИНИСТРАТИВНОЕ ПОМЕЩЕНИЕ	30.95
18	АДМИНИСТРАТИВНОЕ ПОМЕЩЕНИЕ	29.39
19	ВТОРОЙ СВЕТ ЛЕДОВОЙ АРЕНЫ	0.00
20	ВЕНТКАМЕРА	161.49
21	КЛАСС ТЕОРЕТИЧЕСКОЙ ПОДГОТОВКИ СПОРТ	70.88
22	КЛАДОВАЯ МЕТОДИЧЕСКИХ ПОСОБИИ	31.00
23	ХОЛЛ	106.58
24	КЛАДОВАЯ УБОРОЧНОГО ИНВЕНТАРЯ	15.85
25	ЛЕСТИННАЯ КЛЕТКА	17.06
26	РАЗДЕВАЛКА С ДУШЕВОЙ, САНУЗЛОМ	43.30
27	РАЗДЕВАЛКА С ДУШЕВОЙ, САНУЗЛОМ	40.05
28	ЗАЛ ХОРЕОГРАФИЧЕСКОЙ И АКРОБАТИЧЕСКОЙ ПОДГОТОВКИ (30 ЧЕЛ В ОМЕНИ	619.94

ЭКСПЛИКАЦИЯ ПОМЕЩЕНИЙ		
НОМЕР ПОМЕЩЕНИЯ	НАИМЕНОВАНИЕ	ПЛОЩАДЬ М2
29	ЗАЛ СИМВОЛ ПОДГОТОВКИ	82.62
30	БУНЕТ ДЛЯ ПЕРСОНАЛА	43.23
31	ПОДСОБНОЕ ПОМ-Е БУНЕТА	14.48
32	ПОДСОБНОЕ ПОМ-Е БУНЕТА	14.48
33	КОРИДОР	257.40
34	АДМИНИСТРАТИВНОЕ ПОМЕЩЕНИЕ	16.78
35	АДМИНИСТРАТИВНОЕ ПОМЕЩЕНИЕ	14.43
36	АДМИНИСТРАТИВНОЕ ПОМЕЩЕНИЕ	14.18
37	АДМИНИСТРАТИВНОЕ ПОМЕЩЕНИЕ	34.45
38	АДМИНИСТРАТИВНОЕ ПОМЕЩЕНИЕ	16.71
39	ТУАЛЕТ ПЕРСОНАЛА	3.25
40	ТУАЛЕТ ПЕРСОНАЛА	3.25
41	ЛЕСТИННАЯ КЛЕТКА	24.36
42	ИНВЕНТАРНАЯ	19.24
43	ПЕРЕХОД В СОСЕДНЕЕ ЗДАНИЕ	0.00
44	КЛАДОВАЯ УБОРОЧНОГО ИНВЕНТАРЯ	18.17

Спецификация оконных и дверных проемов см. лист

					П508-7300-АС		
					ФГУП "Спорт-Инжиниринг"		
					Центр зимних видов спорта ФГУП УТЦ "Новогорск"		
					Стадия	Лист	Листов
					Р		
					План отделочных работ 2-го этажа.		
					ООО "НПО МИР-СК"		